


M 1:1000



Legenda

- rekonstruované stoky dešťové kanalizace
- rekonstruované přípojky dešťové kanalizace
- ochranné pásmo dešťové kanalizace (v rozsahu projektované stavební úpravy)
- hranice dotčeného zboru pro realizaci stavby

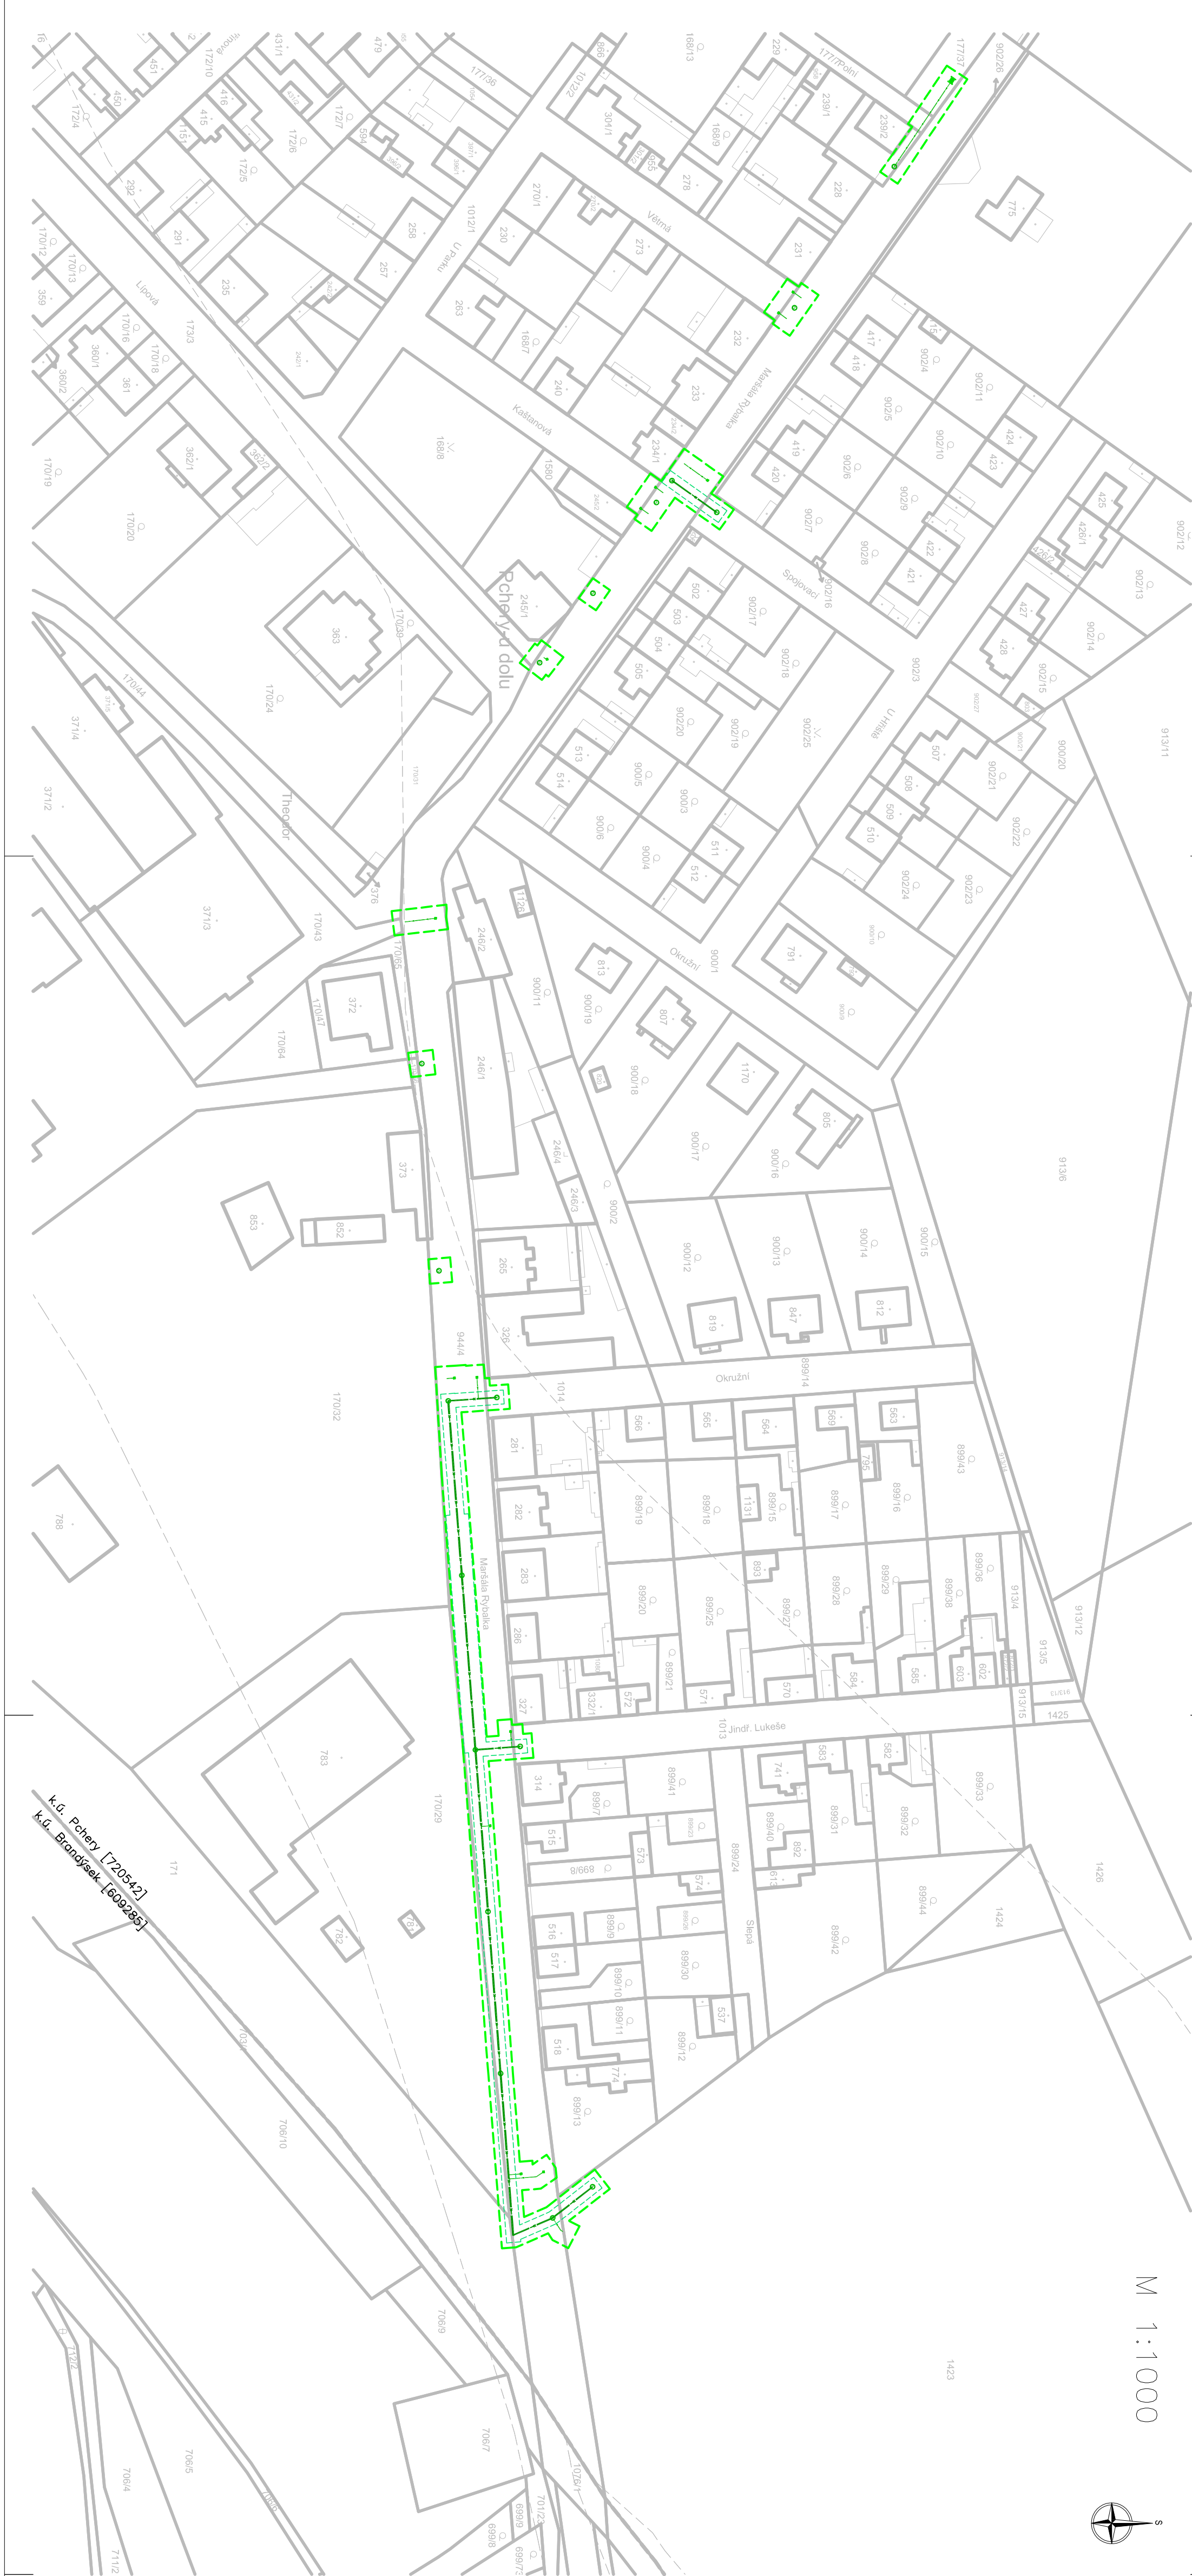

k.ú. Pchery [720542]
k.ú. Bráněšák [609285]

Zodpovědný projektant:		Michal Švába	
Hlavní inženýr projektu:		Ing. Janek Hlaváč	
Výpracovatel:		Ing. Aleš Baran	
Investor:		Obec Pchery, Hurny 333, 273 08 Pchery	
Místo:		Pchery - Theodor	
Stavba:		Obnova dešťové kanalizace a rekonstrukce šachet	
v ul. Marsála Rybáčka, Pchery Theodor			
Projektová část:		C - Situační výkresy	
Výkres:		Zákres stavby do katastrální mapy	
		C1	

SESVIS ISA s.r.o.

ČO: 26945077

Makpova 2707/10, 183 00 PRÁHA 8

tel.: 222385391, e-mail: info@sevis-isa.cz

Formát:

4x A4

Datum:

12/2021

Měřítko:

1 : 1000

Stupeň:



DPS

Zak. č.:

056/2021

Revize:


000-12-21

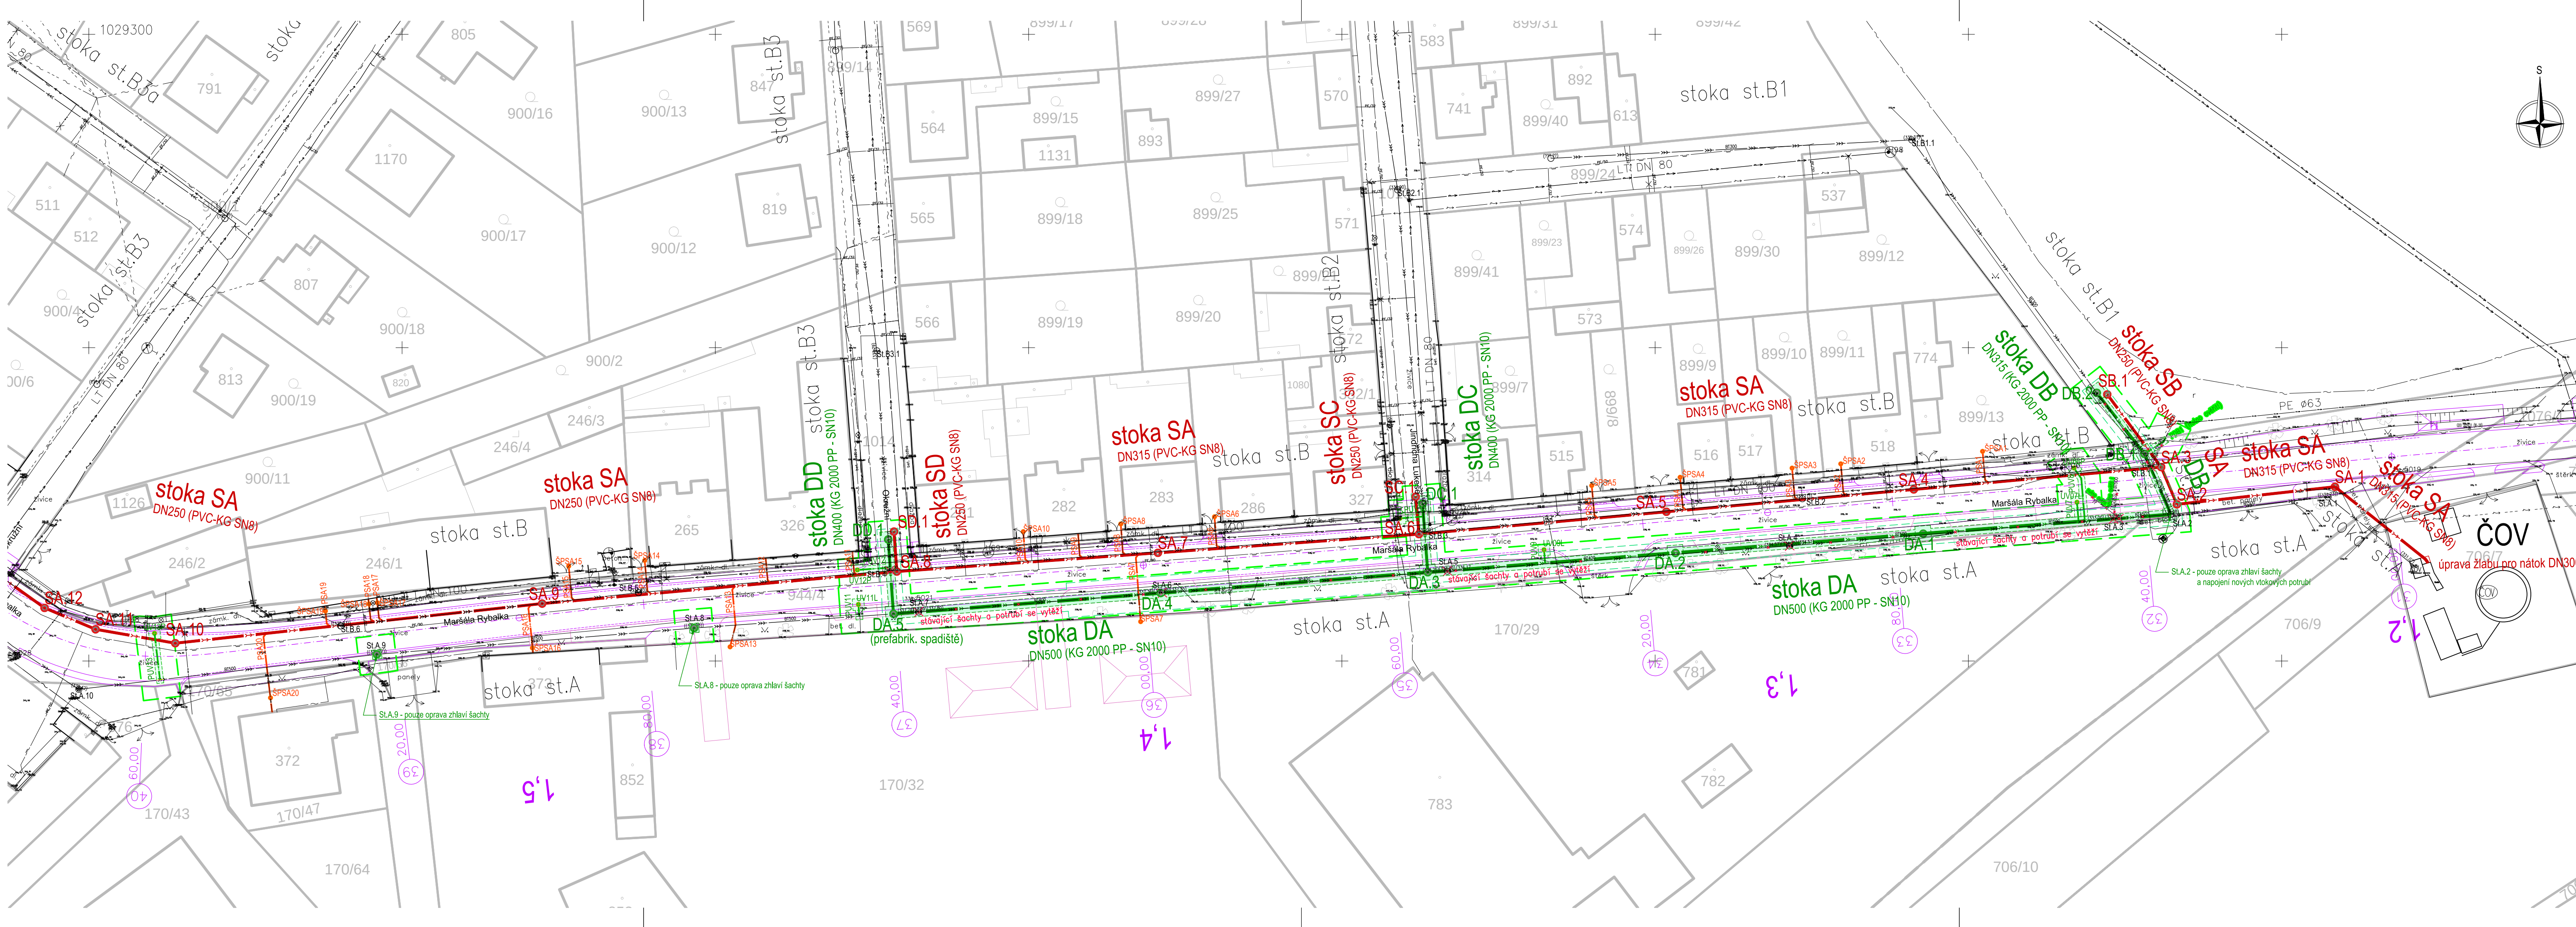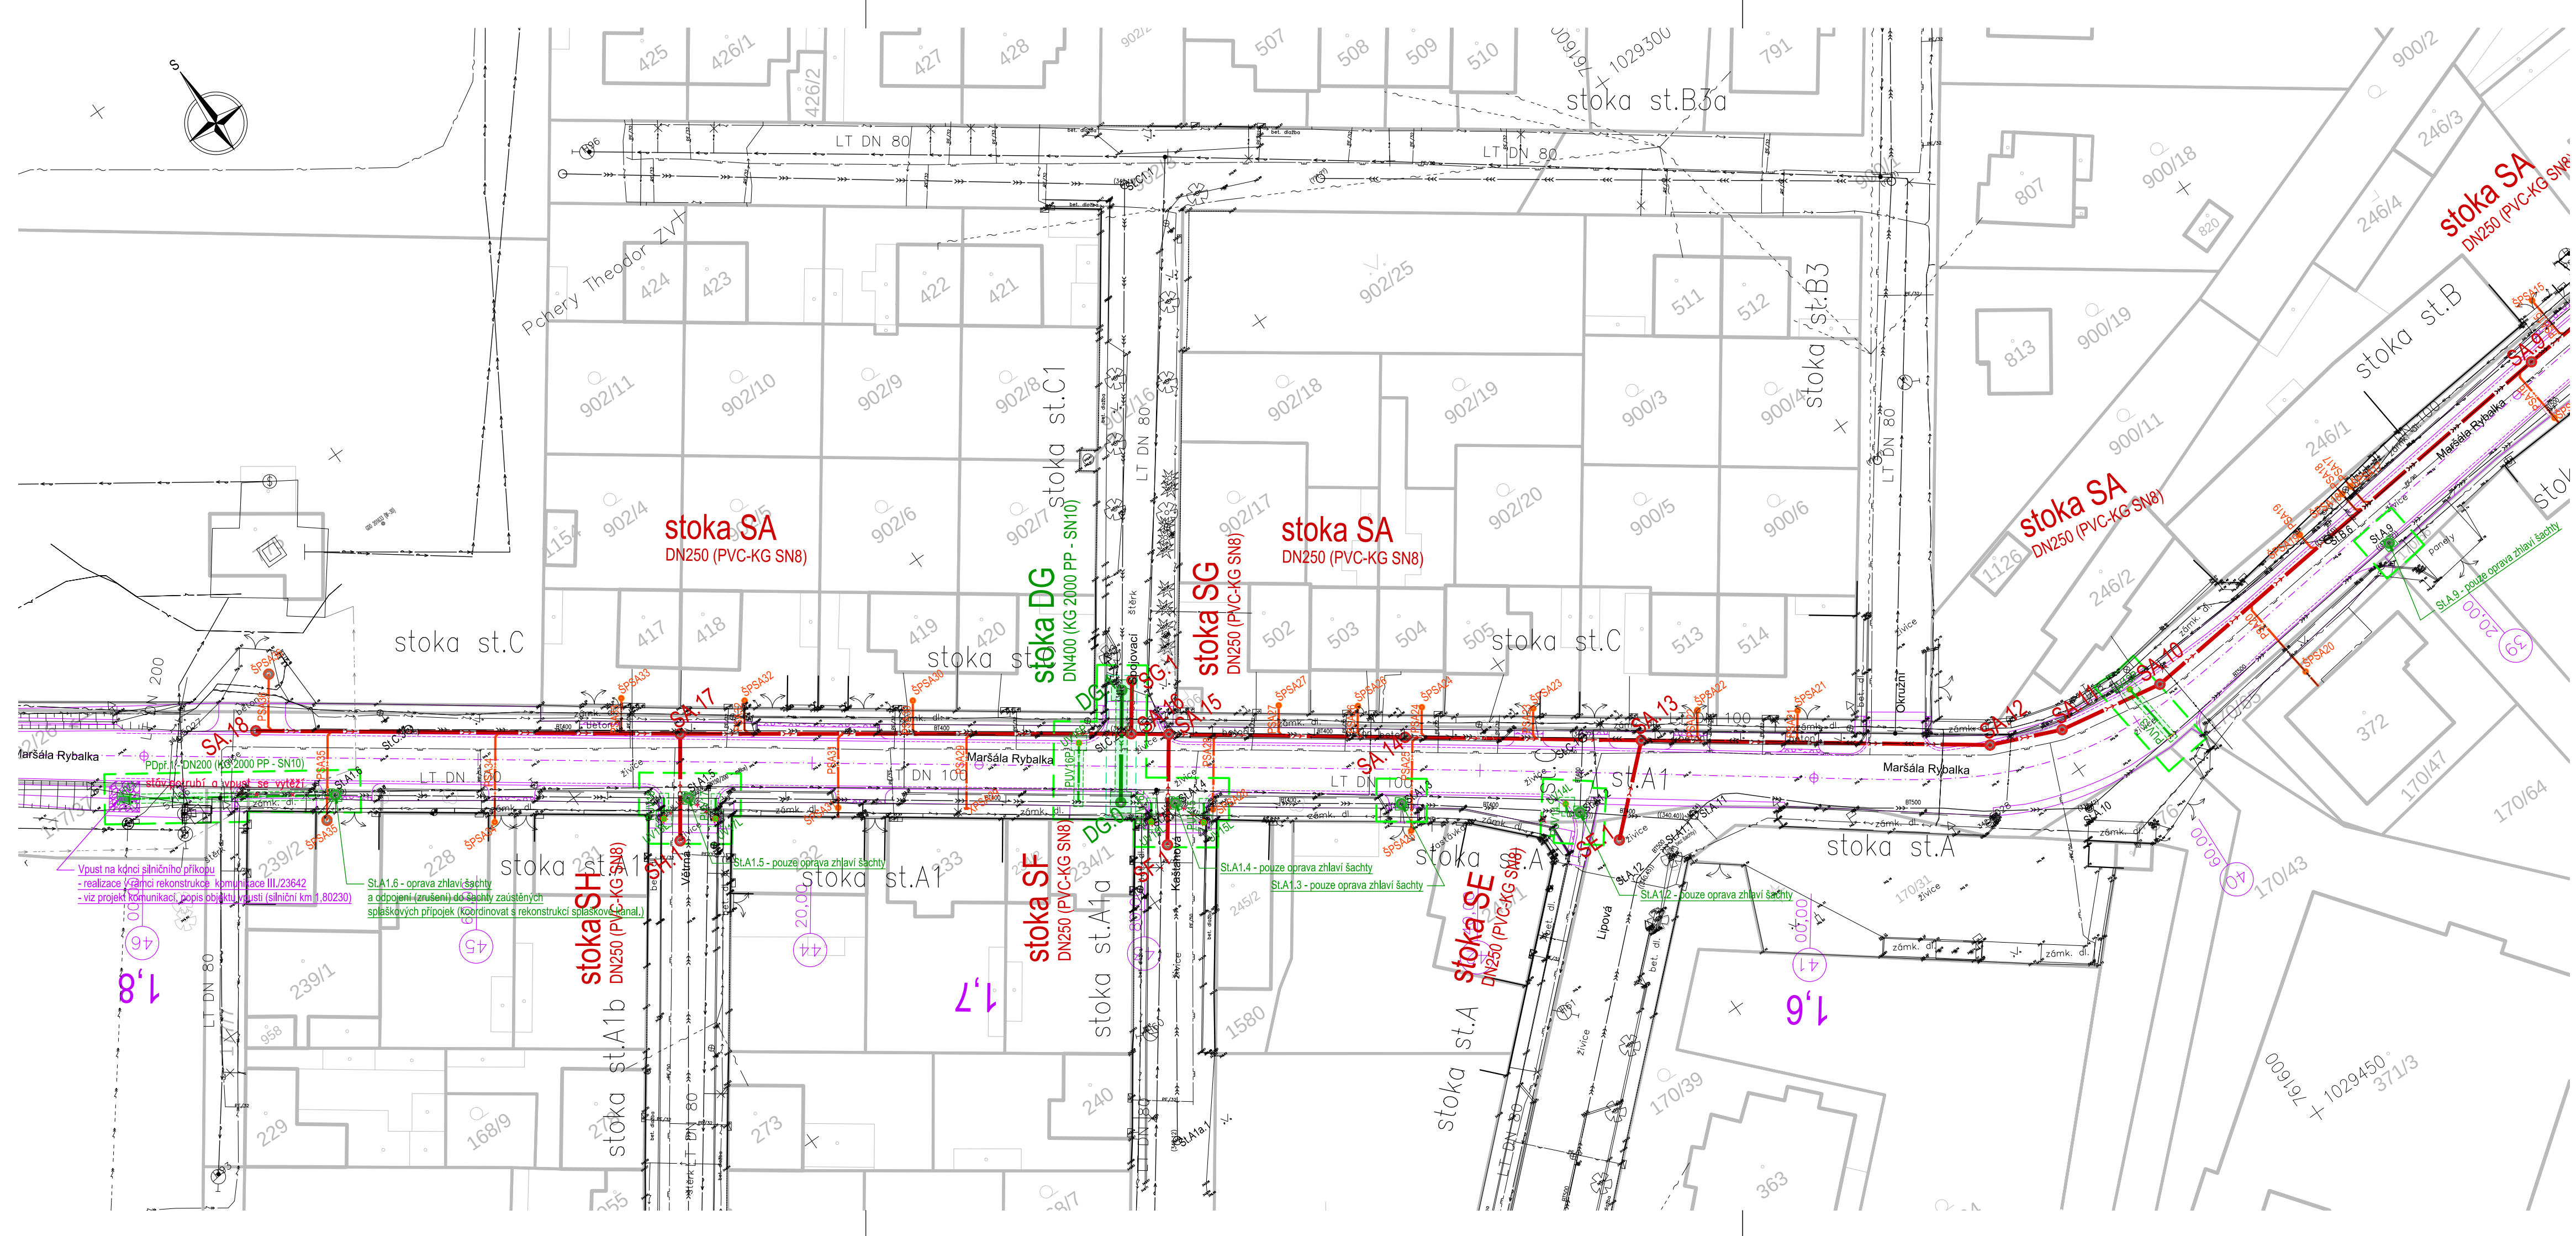


- Katastrální mapa**
- 260/10
- parcelní číslo katastru nemovitostí
hranice parcel katastru nemovitostí
- Stávající inženýrské sítě**
- vodovodní řady (VKM a.s.)
 - vodovodní přípojky
 - jednotná kanalizace (obec Pchery) / rušená šachta, rušené potrubí
 - STL plynovodní řady (Gas Net)
 - STL plynovodní přípojky (Gas Net)
 - NN podzemní vedení el.e. (ČEZ Distribuce a.s.)
 - NN nadzemní vedení el.e. (ČEZ Distribuce a.s.)
 - VN podzemní vedení el.e. (ČEZ Distribuce a.s.)
 - VN nadzemní vedení el.e. (ČEZ Distribuce a.s.)
 - VN podzemní vedení el.e. (ČEZ Distribuce a.s.)
 - VN nadzemní vedení el.e. (ČEZ Distribuce a.s.)
 - NN sítě a přípojky el.e. (ČETIN a.s.)
 - podzemní vedení sítí elektronických komunikací (ČETIN a.s.)
 - nadzemní vedení sítí elektronických komunikací (ČETIN a.s.)
 - neoznačené trasy sítí elektronických komunikací (ČETIN a.s.)
- Navrhované inženýrské sítě**
- stoky dešťové kanalizace
 - přípojky dešťové kanalizace
 - hranice výkopů dešťové kanalizace
 - hranice výkopů přípojek dešťové kanalizace
 - hranice ochranného pásma kanalizace
 - hranice dočasného zboru pro realizaci stavby
- Ostatní navrhované inženýrské sítě – viz jiný projekt**
- stoky spílkové kanalizace
 - přípojky spílkové kanalizace
- Návrh komunikací**
- oprava komunikace III/23642 Brandyšek–Pchery (M–projekt, inženýrské a mostní konstrukce, s.r.o., 04/2021)

Zodpovědný projektant:	Michal Škvrta	SERVIS ISA s.r.o.
Hlavní inženýr projektu:	Ing. Jakub Hlaváč	IČO: 28945077
Vypracoval:	Ing. Aleš Barton	Markypova 2707/10, 193 00 PRAHA 9 tel.: 222363391, e-mail: info@servis-isa.cz
Investor:	Obec Pchery, Humny 333, 273 08 Pchery	Formát: 8x A4
Místo:	Pchery - Theodor	Datum: 12/2021
Stavba:	Obnova dešťové kanalizace a rekonstrukce šachet v ul. Maršála Rybalka, Pchery Theodor	Měřítko: 1:500
Projektová část:	C - Situační výkresy	Stupeň: DPS
Výkres:	Koordináční situace	Zak. č.: 056/2021 Revize: 000-12-21
		C3

MAPA SILNIČNÍ SÍTĚ - DOPRAVNÍ OBSLUŽNOST

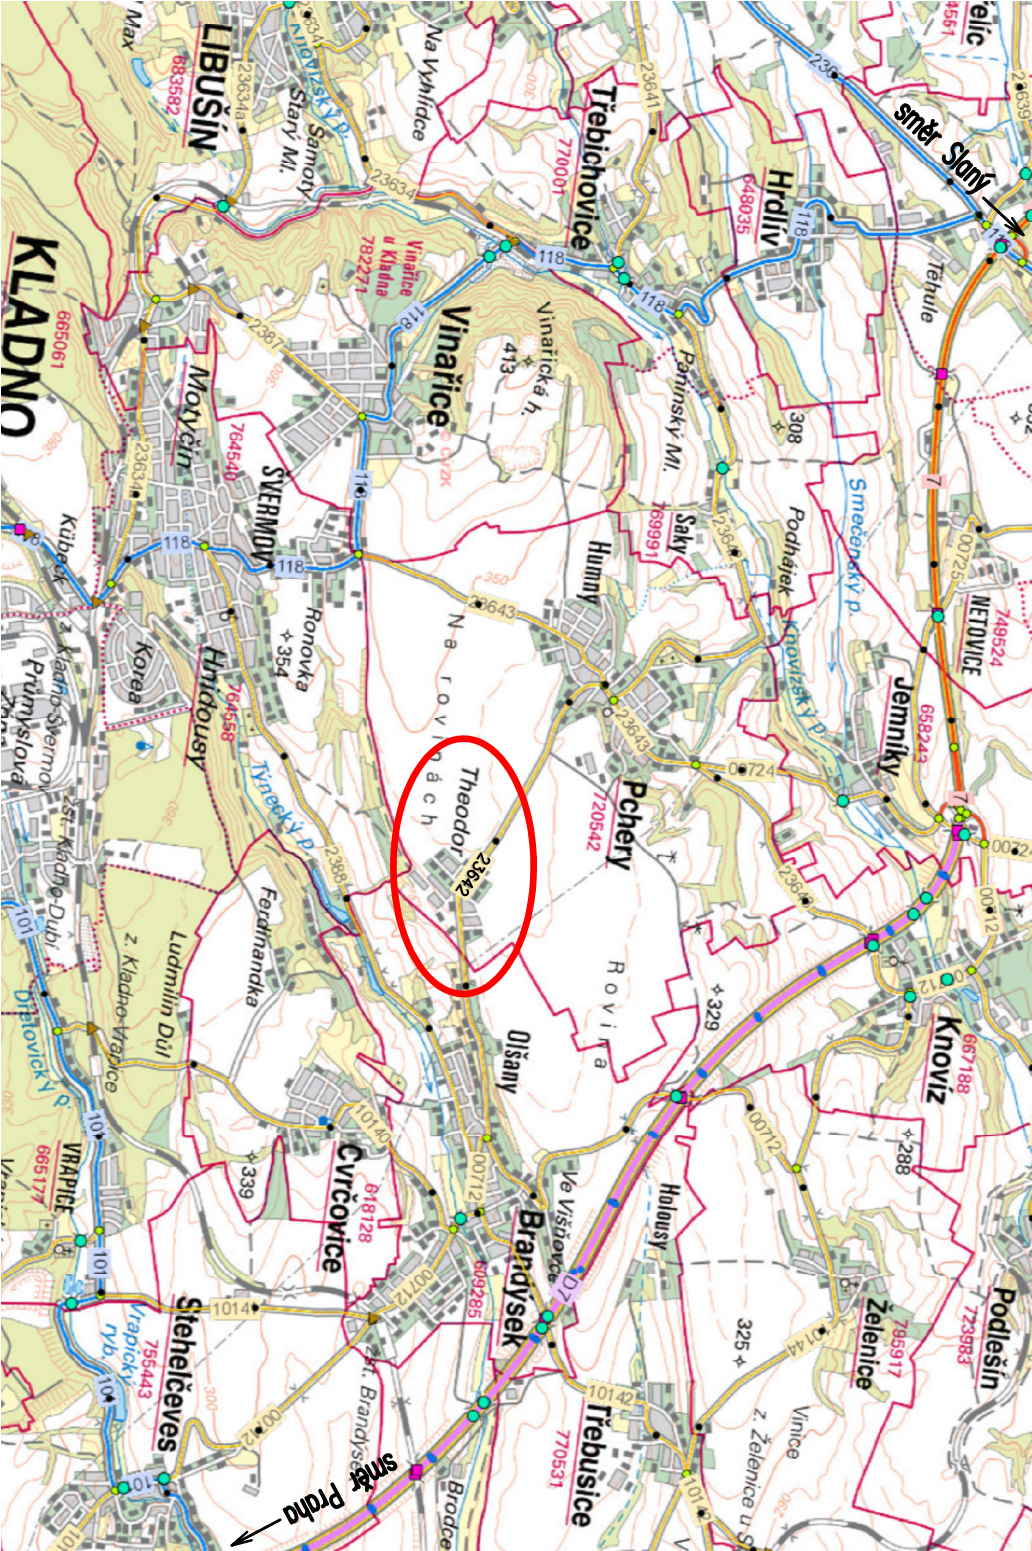

PARCELACE (A DRUH POZEMKŮ) V ŠIRŠÍM OKOLÍ STAVBY

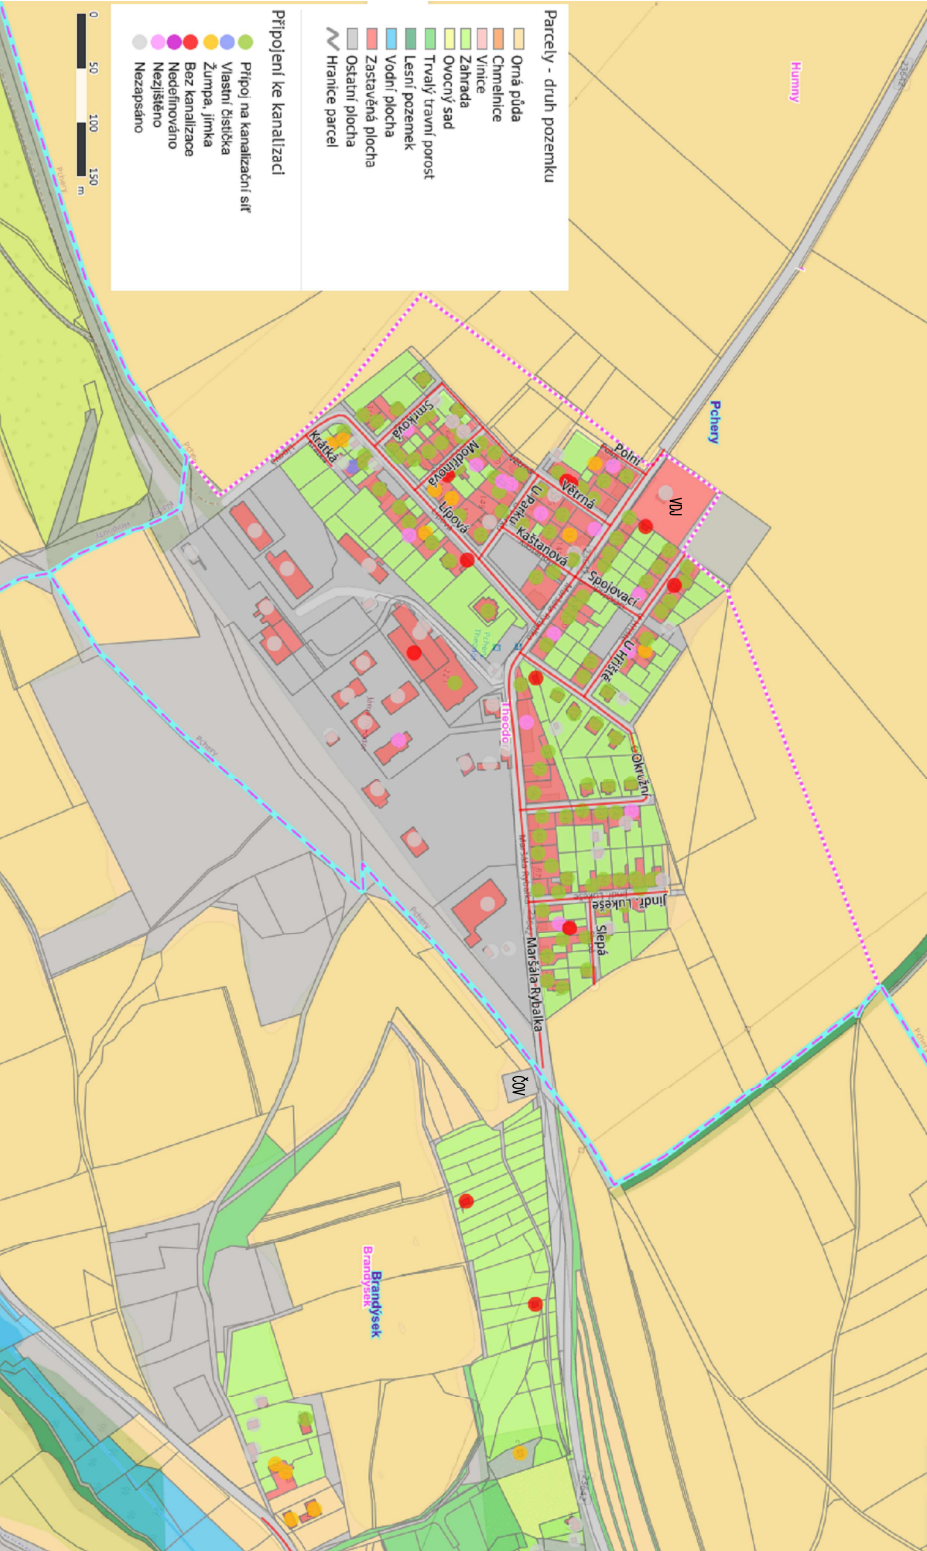

Zodpovědný projektant:		Michal Škvára	
Hlavní inženýr projektu:		Ing. Jakub Hlaváč	
Výpracoval:		Ing. Aleš Bartoň	
Investor:		Obec Pchery, Humny 333, 273 08 Pchery	
Misto:		Pchery - Theodor	
Stavba:		Obnova dešťové kanalizace a rekonstrukce šachet v ul. Maršála Rybalka, Pchery Theodor	
Projektová část:		C - Situační výkresy	
Výkres:		Situace širších vztahů	
		C1	


SERVIS ISA s.r.o.

ICO: 28945077

Markuova 2707/10, 193 00 PRAHA 9

tel.: 222363391, e-mail: info@servis-isa.cz


SITUACE DOTČENÝCH PARCEL – ČÁST 2
M 1:500

 

- LEGENDA:**
- NOVÝ STAV
 - NOVÝ SILNIČNÍ OBRUBNÍK 150x250x1000mm
 - NOVÝ SILNIČNÍ OBRUBNÍK NÁJEZDOVÝ 150x150x1000mm
 - NOVÁ KAMENNÁ DLAŽBA DO BETONOVÉHO LOŽE
 - NOVÁ RELIEFNÍ BETONOVÁ DLAŽBA
 - NOVÁ ŠTĚRKODRŤ FR. 0/32mm TL. MIN. 150mm
 - NOVÁ VRSTVA ŠTĚRKU FR. 8/16mm TL. 100mm
 - NOVÉ SILOVÉ VEDENÍ VEŘEJNÉHO OSVĚTLENÍ, PODZEMNÍ (OBEC BRANDÝSEK)
 - ZÁBOR – POZEMKY ČR A SK
 - ZÁBOR – POZEMKY OBCE BRANDÝSEK
 - ZÁBOR – SOUKROMÉ POZEMKY
 - TRVALÝ ZÁBOR BEZ VÝKUPU (KSÚS SK)
 - TRVALÝ ZÁBOR S VÝKUPEM (KSÚS SK)
 - DOČASNÝ ZÁBOR BEZ VÝKUPU (KSÚS SK)
 - TRVALÝ ZÁBOR BEZ VÝKUPU (OBEC BRANDÝSEK)
 - TRVALÝ ZÁBOR S VÝKUPEM (OBEC BRANDÝSEK)
 - DOČASNÝ ZÁBOR BEZ VÝKUPU (OBEC BRANDÝSEK)
- ČÍSLO SLoupce VÝPISU DOTČENÝCH PARCEL
- ČÍSLO ZÁBORU
- ČÍSLO POZEMKOVÉ / STAVEBNÍ PARCELY KATASTRU NEMOVITOSTÍ
- PLOCHA ZÁBORU

- LEGENDA KATASTRU:**
- HRANICE KATASTRÁLNÍCH ÚZEMÍ
 - HRANICE PARCELY KATASTRU NEMOVITOSTÍ
 - 18/2
 - ČÍSLO POZEMKOVÉ PARCELY KATASTRU NEMOVITOSTÍ
 - HRANICE TRVALÝCH ZÁBORŮ
 - HRANICE DOČASNÝCH ZÁBORŮ

SCHEMA:

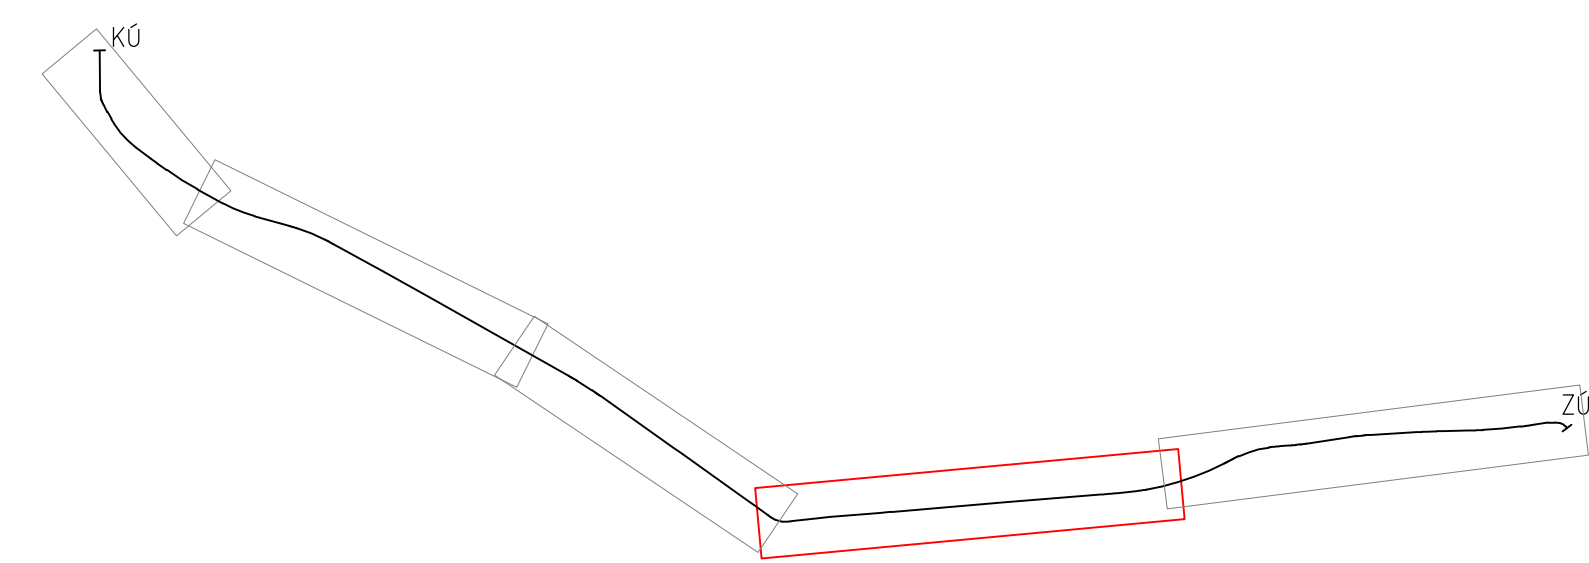

INVESTOR	KSÚS STŘEDOČESKÉHO KRAJE, p.o. ZBOROVSKÁ 11 150 21 PRAHA 5	
ZÁSTUPCE INVESTORA	KAREL MOTAL	

INVESTOR	OBEC BRANDÝSEK SLÁNSKÁ 62 273 41 BRANDÝSEK	
ZÁSTUPCE INVESTORA	JIRÍ VESELÝ	


OZN. ZMĚNY	POPIS ZMĚNY	DATUM	PODPIS

ZHOTOVITEL	GEOLINE, spol. s r.o. NA KRIVCE 1374/96, 101 00 PRAHA 101 TEL: 222 360 280, info@geoline.cz, www.geoline.cz	
ZAKÁZKOVÉ ČÍSLO	96/2020	
ZODP. ZÁSTUPCE	ING. MILAN HALABURT	
VYPRACOVAL	ING. FILIP ŠPAČEK	
KONTROLOVAL	ING. MILAN HALABURT	

GENERÁLNÍ PROJEKTANT	IM-PROJEKT, INŽENÝRSKÉ A MOSTNÍ KONSTRUKCE, s.r.o. VODNÍ 1, 602 00 BRNO TEL: 533 446 080-2, im-projekt@im-projekt.cz, www.im-projekt.cz	
HLAVNÍ PROJEKTANT	ING. MIROSLAV TOBEK	
KRAJ: STŘEDOČESKÝ	ORP: KLADNO	KATASTR: BRANDÝSEK / PCHERY
STAVBA:	III/23642 BRANDÝSEK - PCHERY	
ČÁST:	ZÁBOROVÝ ELABORÁT	
PRÍLOHA:	SITUACE DOTČENÝCH PARCEL - ČÁST 2	
FORMÁT	10x44	
DATUM	DUBEN 2021	
STUPĚŇ	DÚSP	
ČÍSLO ZAK.	2020688	
MÉRITKO	1:500	
ČÍSLO PŘÍLOHY:	E.5.2.1.02	
ČÍSLO PARCE:		

Dokumentaci lze užívat pouze ve vymezené oblasti území s tímto výkresem a jeho částí může být kopírována nebo jejím zobrazením rozšiřován pouze za předchozího souhlasu IM-PROJEKT, inženýrské a mostní konstrukce, s.r.o.

SITUACE DOTČENÝCH PARCEL – ČÁST 3
M 1:500

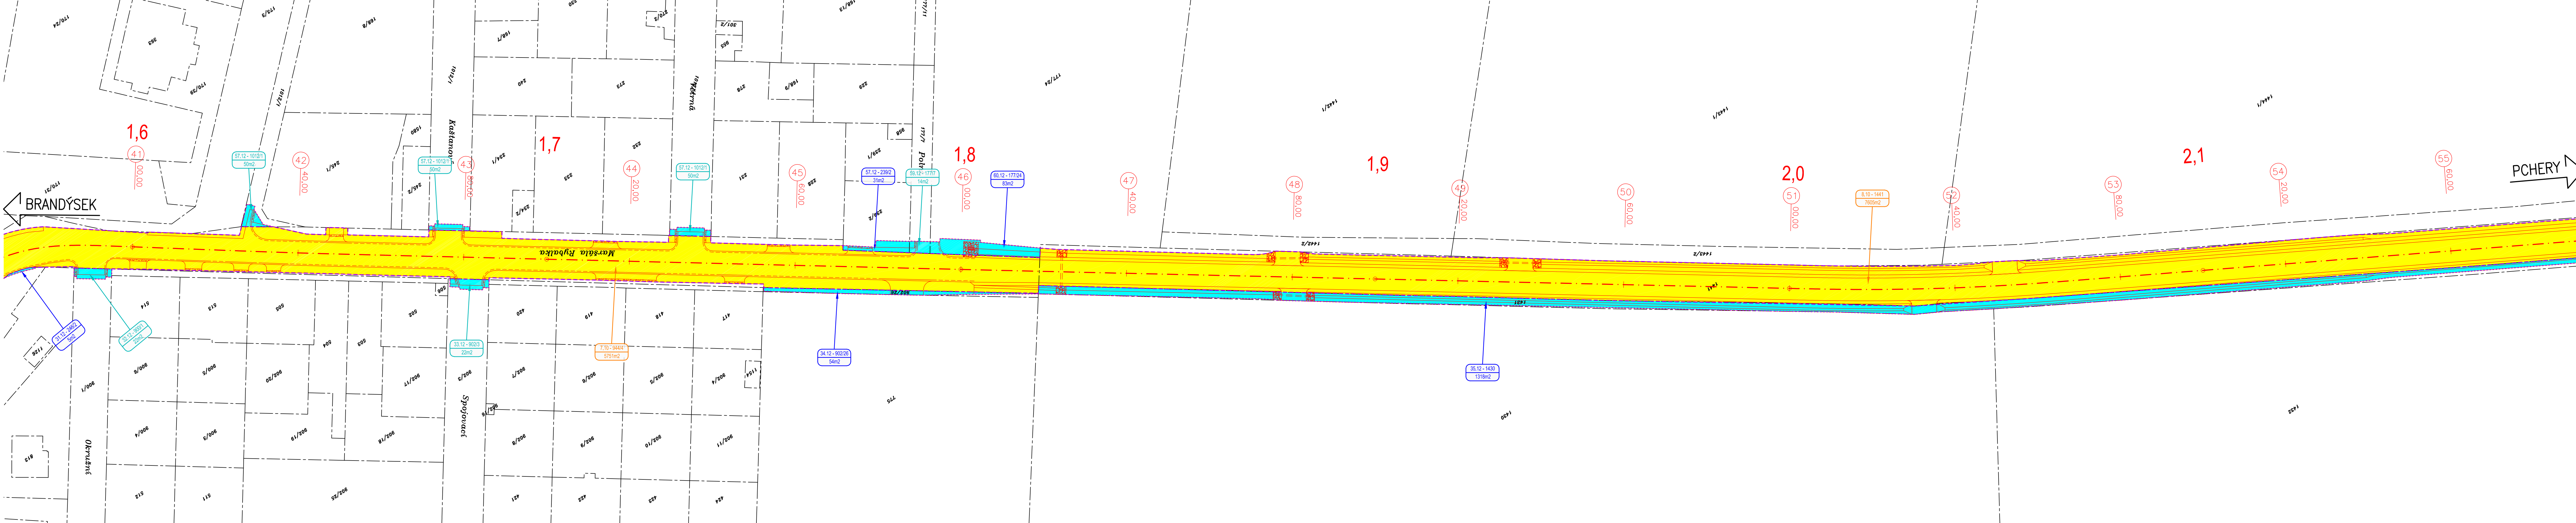

- LEGENDA:**
- NOVÝ STAV
 - NOVÝ SILNIČNÍ OBRUBNÍK 150x250x1000mm
 - NOVÝ SILNIČNÍ OBRUBNÍK NÁJEZDOVÝ 150x150x1000mm
 - NOVÁ KAMENNÁ DLAŽBA DO BETONOVÉHO LOŽE
 - NOVÁ RELIÉFNÍ BETONOVÁ DLAŽBA
 - NOVÁ ŠTĚRKODŘ FR. 0/32mm TL. MIN. 150mm
 - NOVÁ VRSTVA ŠTĚRKU FR. 8/16mm TL. 100mm
 - NOVÉ SILOVÉ VEDENÍ VEŘEJNÉHO OSVĚTLENÍ, PODZEMNÍ (OBEC BRANDÝSEK)
 - ZÁBOR – POZEMKY ČR A SK
 - ZÁBOR – POZEMKY OBCE BRANDÝSEK
 - ZÁBOR – SOUKROMÉ POZEMKY
 - TRVALÝ ZÁBOR BEZ VÝKUPU (KSÚS SK)
 - TRVALÝ ZÁBOR S VÝKUPEM (KSÚS SK)
 - DOČASNÝ ZÁBOR BEZ VÝKUPU (KSÚS SK)
 - TRVALÝ ZÁBOR BEZ VÝKUPU (OBEC BRANDÝSEK)
 - TRVALÝ ZÁBOR S VÝKUPEM (OBEC BRANDÝSEK)
 - DOČASNÝ ZÁBOR BEZ VÝKUPU (OBEC BRANDÝSEK)
- ČÍSLO SLOUPCE VÝPISU DOTČENÝCH PARCEL
- ČÍSLO ZÁBORU
- ČÍSLO POZEMKOVÉ / STAVEBNÍ PARCELY KATASTRU NEMOVITOSTÍ
- PLOCHA ZÁBORU
- LEGENDA KATASTRU:**
- HRANICE KATASTRÁLNÍCH ÚZEMÍ
 - HRANICE PARCELY KATASTRU NEMOVITOSTÍ
 - ČÍSLO POZEMKOVÉ PARCELY KATASTRU NEMOVITOSTÍ
 - HRANICE TRVALÝCH ZÁBORŮ
 - HRANICE DOČASNÝCH ZÁBORŮ
- SCHÉMA:**
-

INVESTOR	KSÚS STŘEDOČESKÉHO KRAJE, p.o. ZBOROVSKÁ 11 150 21 PRAHA 5	
ZÁSTUPCE INVESTORA	KAREL MOTAL	
INVESTOR	OBEC BRANDÝSEK SLÁNSKÁ 62 273 41 BRANDÝSEK	
ZÁSTUPCE INVESTORA	JIRÍ VESELÝ	

OZN. ZMĚNY	POPIS ZMĚNY	DATUM	PODPIS

ZHOTOVITEL	GEOline, spol. s r.o. NA KŘIVCE 1374/96, 101 00 PRAHA 101 TEL: 222 360 290, info@geoline.cz, www.geoline.cz	
ZAKÁZKOVÉ ČÍSLO	96/2020	
ZODP. ZÁSTUPCE	ING. MILAN HALABURT	
VYPRACOVAL	ING. FILIP ŠPAČEK	
KONTROLOVAL	ING. MILAN HALABURT	

GENERÁLNÍ PROJEKTANT	IM-PROJEKT, INŽENÝRSKÉ A MOSTNÍ KONSTRUKCE, s.r.o. VODNÍ 1, 602 00 BRNO TEL: 533 446 080-2, im-projekt@im-projekt.cz, www.im-projekt.cz	
HLAVNÍ PROJEKTANT	ING. MIROSLAV TOBEK	
KRAJ: STŘEDOČESKÝ	ORP: KLADNO	KATASTR: BRANDÝSEK / PCHERY
STAVBA:	III/23642 BRANDÝSEK - PCHERY	FORMÁT: 8x44
ČÁST:	ZÁBOROVÝ ELABORÁT	DATUM: DUBEN 2021
PŘÍLOHA:	SITUACE DOTČENÝCH PARCEL - ČÁST 3	STUPEŇ: DÚSP
		ČÍSLO ZAK.: 2020688
		MĚŘÍTKO: 1:500
		ČÍSLO PŘÍLOHY: ČÍSLO PARCE:
		E.5.2.1.03

Dokumentaci lze užívat pouze ve smyslu příslušné smlouvy o dílo, výkres G jeho část může být kopírován nebo jinak zveřejněn pouze po předchozím souhlasu IM-Projekt, inženýrské a mostní konstrukce, s.r.o.