

SO 101 – KOMUNIKACE VČETNĚ DOPRAVNÍHO ZNAČENÍ

- NOVĚ CHODNÍKY – BETONOVÁ DLAŽBA tl. 60 mm, BARVA ŠEDA (PŘÍRODNÍ), KONSTRUKCE D2-D-1/P/III, TDZ CH
- DOPLNĚNÍ KONSTRUKCE VOZÍKŮK – ASFALTOBETON, KONSTRUKCE D1-N-1/P/III, TDZ IV
- CHODNÍKY – BETONOVÁ DLAŽBA tl. 60 mm, BARVA ČERVENÁ, KONSTRUKCE D2-D-1/P/III, TDZ CH
- DOPLNĚNÍ ZELENÝCH PLOCH
- CHODNÍKY – HMATOVÉ PRVKY, BETONOVÁ DLAŽBA NOPOVÁ, BARVA ČERVENÁ

NOVĚ VODOROVNĚ DOPRAVNÍ ZNAČENÍ, PROVEDENÍ BILÝ PLAST

- OS 01 – obrubník chodníkový, odsazení 150 mm
- OS 02 – obrubník chodníkový snížený, odsazení 20 mm
- OS 03 – obrubník chodníkový přechodový 20 – 150 mm
- OS 05 – obrubník bezbariérový zstoupkový 330 – odsazení 200 mm
- OS 06 – obrubník bezbariérový zstoupkový přechodový 250/310 + náběhový 310/330
- OZ 01 obrubník zřizovaný, do bet. lože s opěrrou, š. min. 80 mm
- OZ 02 obrubník zřizovaný, zpusťžený, do bet. lože s opěrrou, š. min. 80 mm

SO 102 – OSTATNÍ KONSTRUKCE

- PLOCHY POD PŘÍSTŘEŠKEM ČEKÁRNŮ U BUS NÁSTUPIŠTĚ, BETONOVÁ DLAŽBA tl. 60 mm, BARVA ŠEDA (PŘÍRODNÍ), KONSTRUKCE D2-D-1/P/III, TDZ CH


NAVAZUJÍCÍ PROJEKTY

- PLÁNOVANÁ ÚPRAVA VEŘEJNÉHO PROSTRANSTVÍ – NENÍ PŘEDMĚTEM TOHOTO PROJEKTU






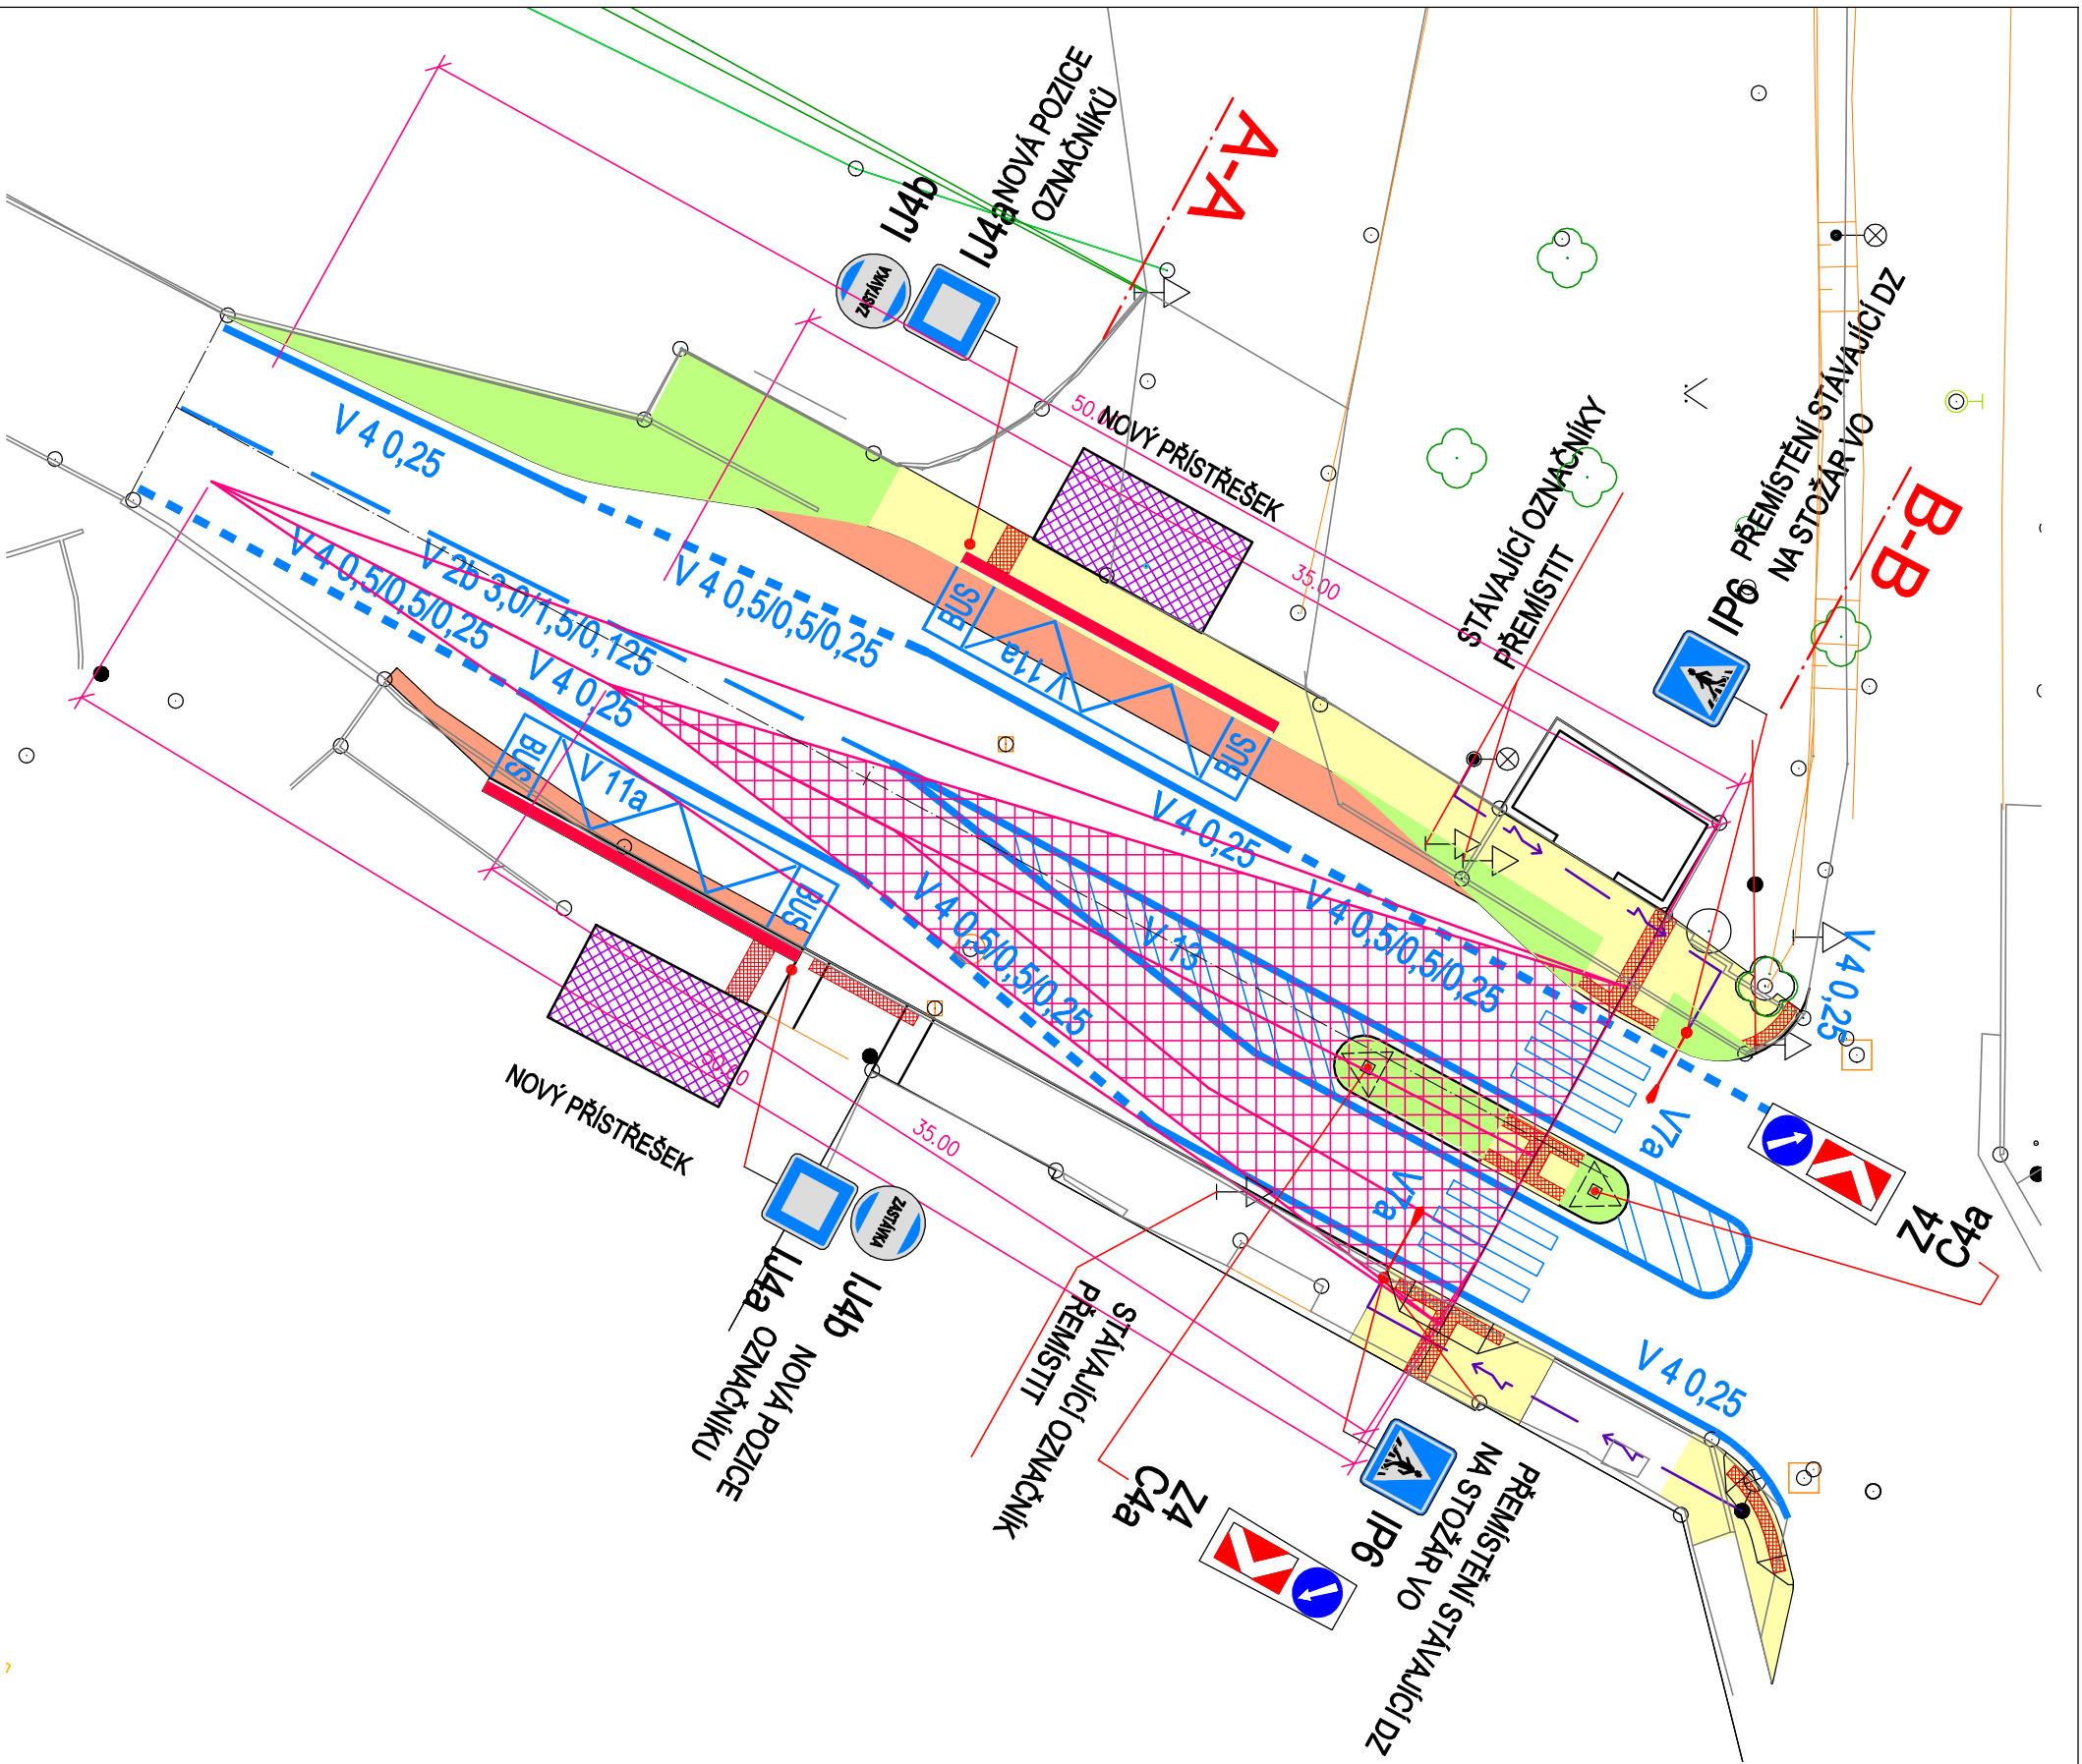


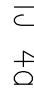
Společnost certifikována systémem CERT - ACO

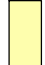


		Meritum Kladno - Projektce, s.r.o. Manž. Topinkových 796, 272 01, Kladno IČO 28544391, DIČ CZ28544391 tel. : +420 312 645 060 email : projekce@meritumkladno.cz		Investor: Obec Pchery 27308 Pchery - Humny 333 IČO: 00234788, DIČ: CZ00234788	
Odpovědný projektant: Ing. Šárka Pelcová	Hlavní projektant: David Suidořský	Stavební objekt: SO01	Zakázka: DUR+DSP	Datum: 9/19	Měřítko: 1 : 250
Mapový podklad: KMD	Katastrální území: Pchery	Geodetický předměření: Uniservis Hašek, s.r.o. - Geodeti	Číslo standardy: -		
Pchery Humny revitalizace + dopravní opatření v prostoru před DD			Číslo výkresu: D.1.1.03 Číslo:		
Situace nový stav					
VŠEKERÁ PRÁVA VYHRÁZENA. ŠÍŘENÍ NEBO REPRODUKOVÁNÍ BEZ PÍSEMNÉHO SOUHLASU AUTORA JE NEPŘÍPUSTNÉ.					




SO 101 – KOMUNIKACE VČETNĚ DOPRAVNÍHO ZNAČENÍ


-  NOVĚ CHODNÍKY – BETONOVÁ DLAŽBA
-  CHODNÍKY – BETONOVÁ DLAŽBA, BARVA ČERVENÁ
-  DOPLNĚNÍ ZELENÝCH PLOCH
-  CHODNÍKY – HMATOVÉ PŘÍKRY, BETONOVÁ DLAŽBA NOPOVÁ, BARVA ČERVENÁ

-  NOVĚ VODOROVNĚ DOPRAVNÍ ZNAČENÍ, PŘEVEDENÍ BILÝ PLAST
-  NOVĚ SVSLE DOPRAVNÍ ZNAČENÍ
-  IJ 40

-  ROZHLEDOVÉ TROJHELNÍKY DLE ČSN 73 6110
-  DELKA PRO ZASTAVENÍ VOZIDLA PŘI RYCHLOSTI 50 km/h – 35,0 m
-  ROZHLEDOVÉ POLE – 50,0 m

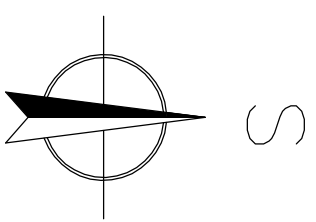

Společnost certifikována
systémem CERT - ACO

 meritum Kladno - Projekce s.r.o. Manž. Topinkových 796, 272 01, Kladno IČO 28544391, DIČ CZ28544391 tel.: +420 312 645 080 email: projekce@meritumkladno.cz		Investor: Obec Pchery 27308 Pchery - Humny 333 IČO: 00234788, DIČ: CZ00234788	
Odpovědný projektant:	Hlavní projektant:	Stavební objekt:	Zakázka:
Ing. Šárka Pelcová	David Suldovský	SO01	DUR+DSP
Mapový podklad:	Katastrální území:	Geodetický předměření:	Datum:
KMD	Pchery	Uniservis Hášek, s.r.o. - Geodeti	9/19
Název stavby:	Měřítko:		1 : 250
Pchery Humny revitalizace + dopravní opatření v prostoru před DD		Č. výkresu:	Č. paré:
Situace - dopravní řešení		D.1.1.04	
VŠEČERÁ PRÁVA VYHRÁZENA. ŠÍŘENÍ NEBO REPRODUKOVÁNÍ BEZ PÍSEMNÉHO SOUHLASU AUTORA JE NEPŘÍPUSTNÉ.			