


- Legenda
-  hranice pozemku
  -  vnitřní kresba parcelní ústředí
  -  trasa SO.01
  -  trasa SO.02
  -  trasa SO.03
  -  trasa SO.04
  -  trasa SO.05
  -  trasa SO.06
  -  trasa SO.07
  -  trasa SO.08
  -  trasa SO.09/mimo ČEZ
  -  trasa SO.10/mimo ČEZ
  -  trasa mimo ČEZ

Počet jednotek a vzdálenosti tras v jednotlivých etapách:

- trasa SO.01 - 60j. / 1486m
- trasa SO.02 - 75j. / 1690m
- trasa SO.03 - 35j. / 777m
- trasa SO.04 - 21j. / 629m
- trasa SO.05 - 68j. / 1220m
- trasa SO.06 - 52j. / 958m
- trasa SO.07 - 41j. / 968m
- trasa SO.08 - 8j. / 316m
- trasa SO.09 - 24j. / 497m
- trasa SO.10 - 28j. / 706m
- trasa SO.11 - 4j. / 335m

CELKEM: 416j. / 9582m

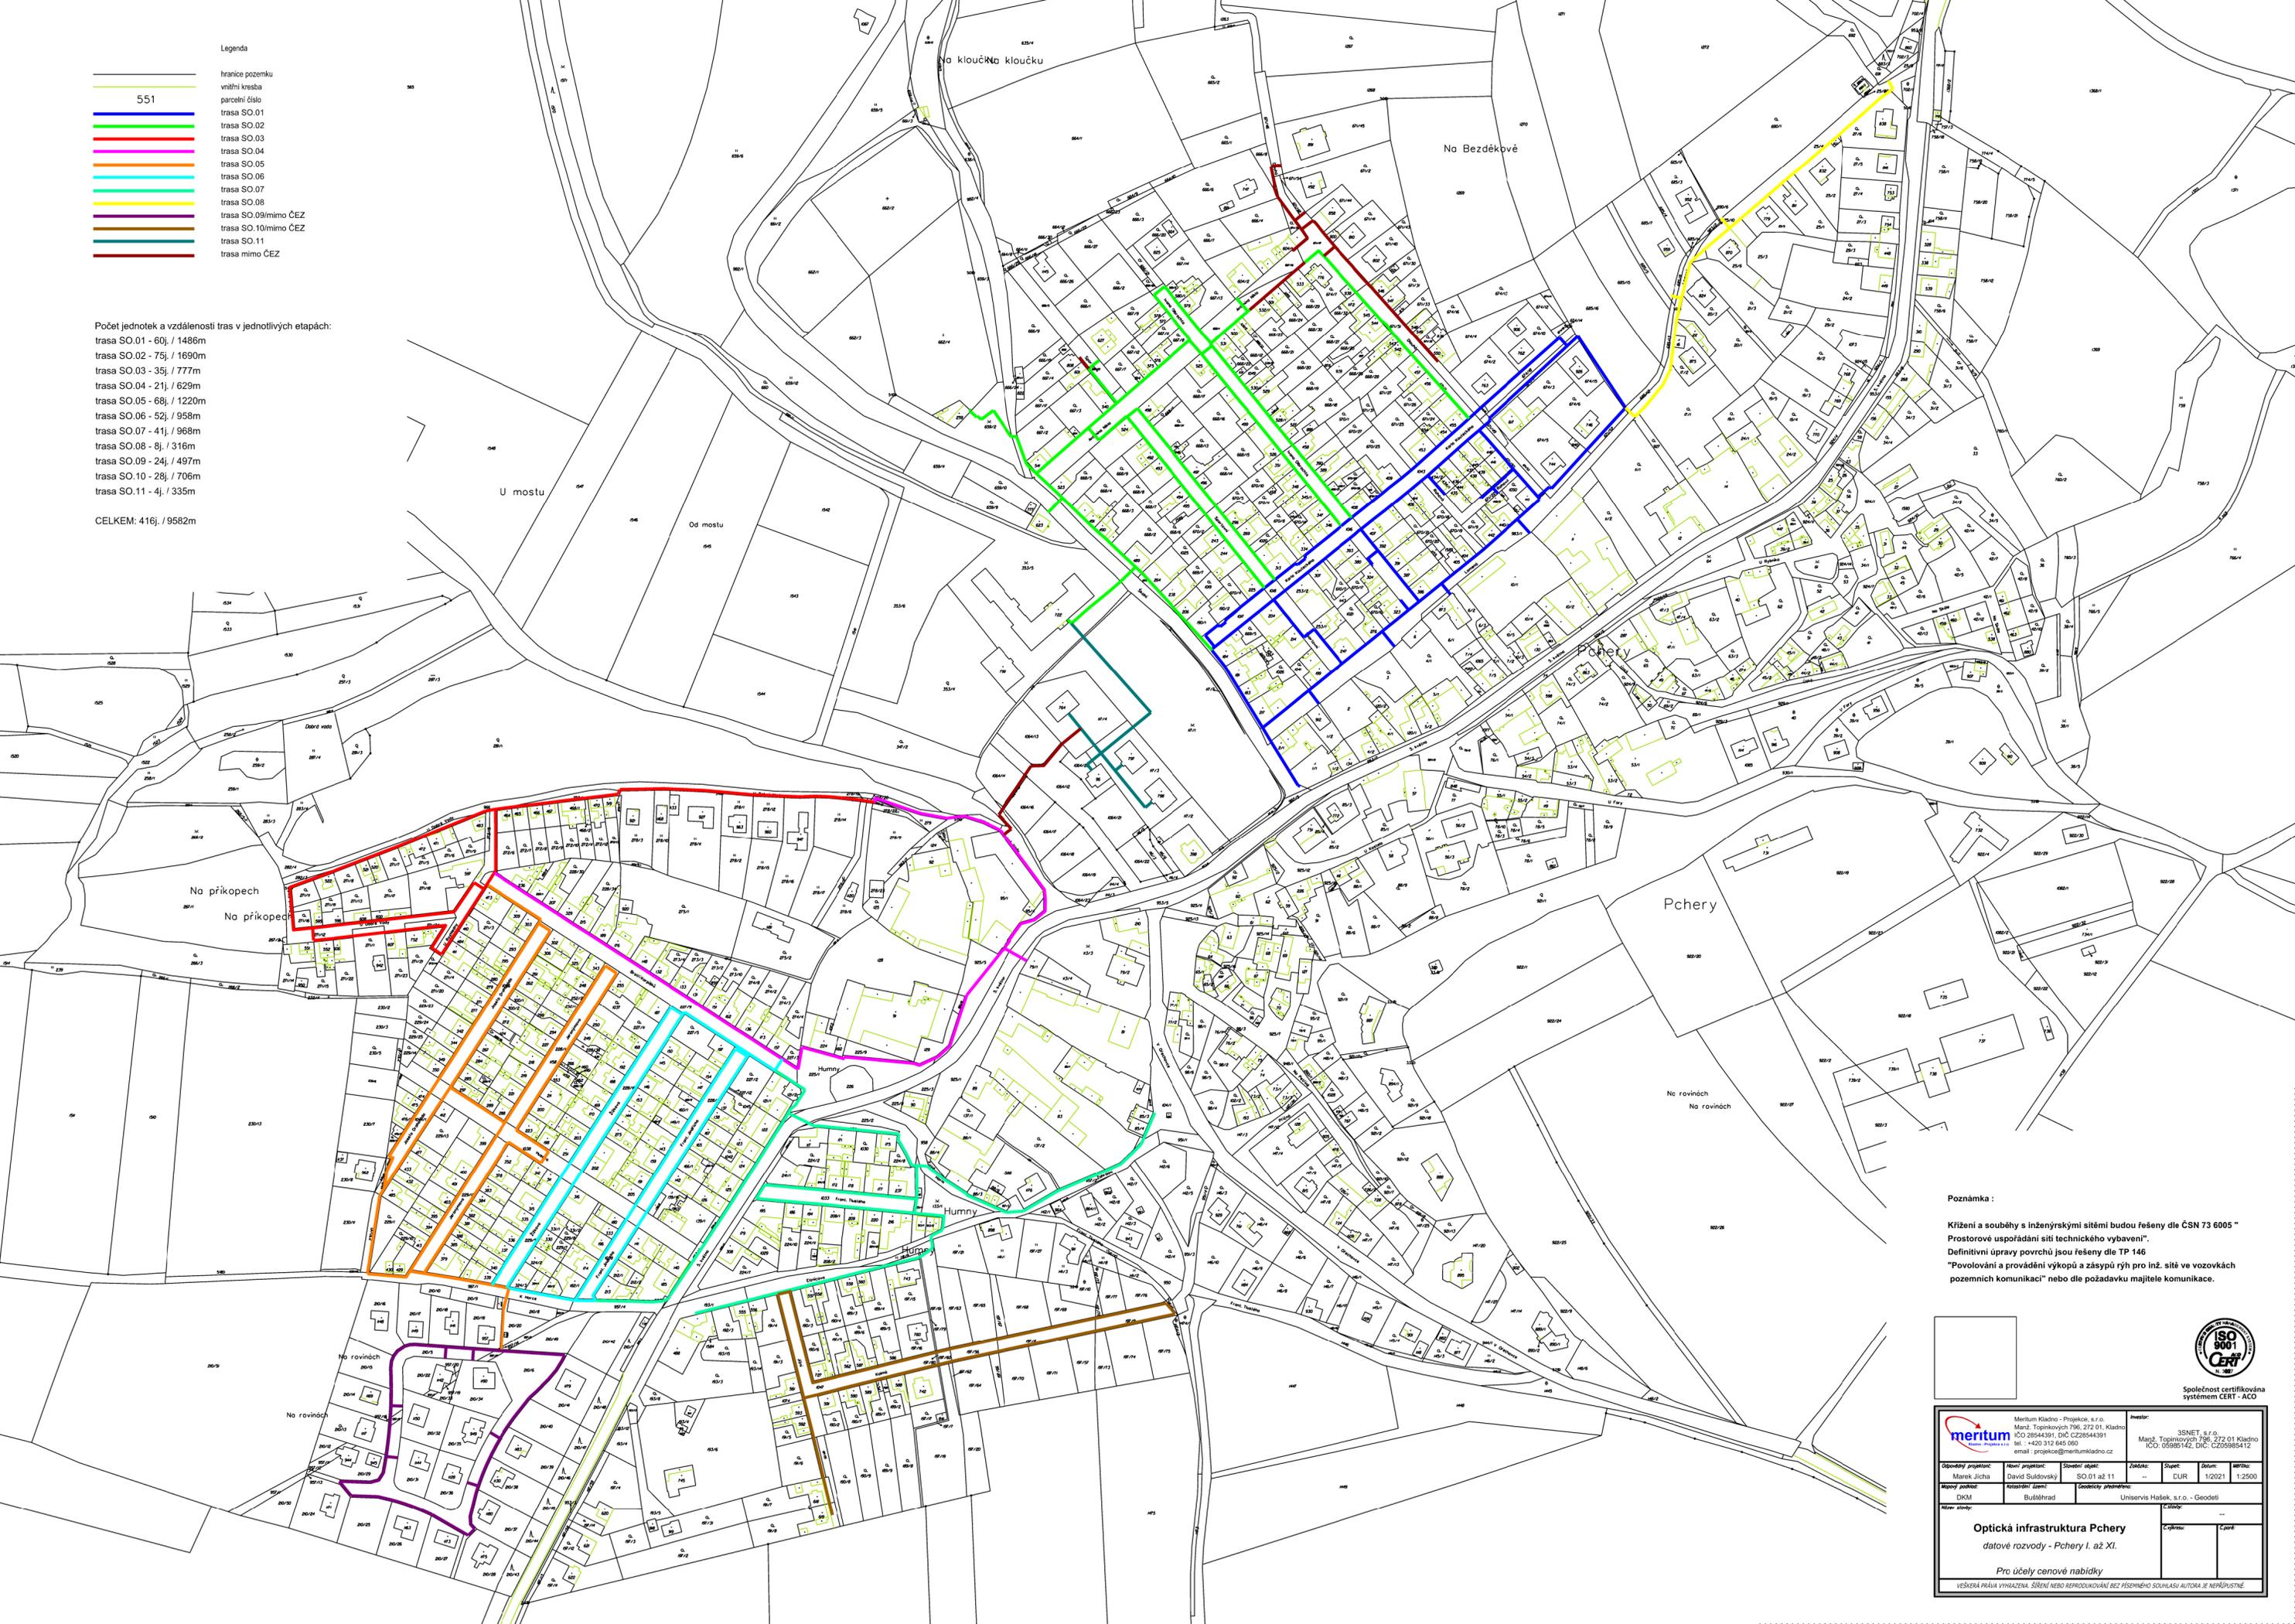

**Poznámka:**


Křížení a souběhy s inženýrskými sítěmi budou řešeny dle ČSN 73 6005 "Prostorové uspořádání sítí technického vybavení".  
 Definitivní úpravy povrchů jsou řešeny dle TP 146.  
 "Povolování a provádění výkopů a zásypů rýh pro inž. sítě ve vozovkách pozemních komunikací" nebo dle požadavku majitele komunikace.



		Meritum Kladno - Projekt, s.r.o. Masův Týnských 796, 272 01, Kladno IČO 28544391, DIČ CZ28544391 tel.: +420 312 645 060 email: projekt@meritumkladno.cz		Investor: 3SNET, s.r.o. Masův Týnských 796, 272 01 Kladno IČO: 05985142, DIČ: CZ05985142	
Odpovědný projektant: Marek Jicha	Autor projektu: David Sudavský	Stupeň objemu: SO.01 až 11	Zadávací: DUR	Datum: 1/2021	Měřítko: 1:2500
Název projektu: DKM	Rozsah prací: Buštěhrad	Geografická poloha: Univerzita Hášek, s.r.o. - Geodeti	L. číslo: ---		
<b>Optická infrastruktura Pchery</b> datové rozvody - Pchery I. až XI.			C. číslo: ---	Č. projekt: ---	---
Pro účely cenové nabídky					
VEŠKERÁ PRAVA VYHRÁZENA. ŠÍŘENÍ NEBO REPRODUKOVÁNÍ BEZ PÍSEMNÉHO SOUHLASÍ AUTORA JE NEPŘÍPUSTNÉ.					

① PCHERY LOMENÁ,  
KARLA KOUTECKÉHO

② PCHERY ANT. NIKLA

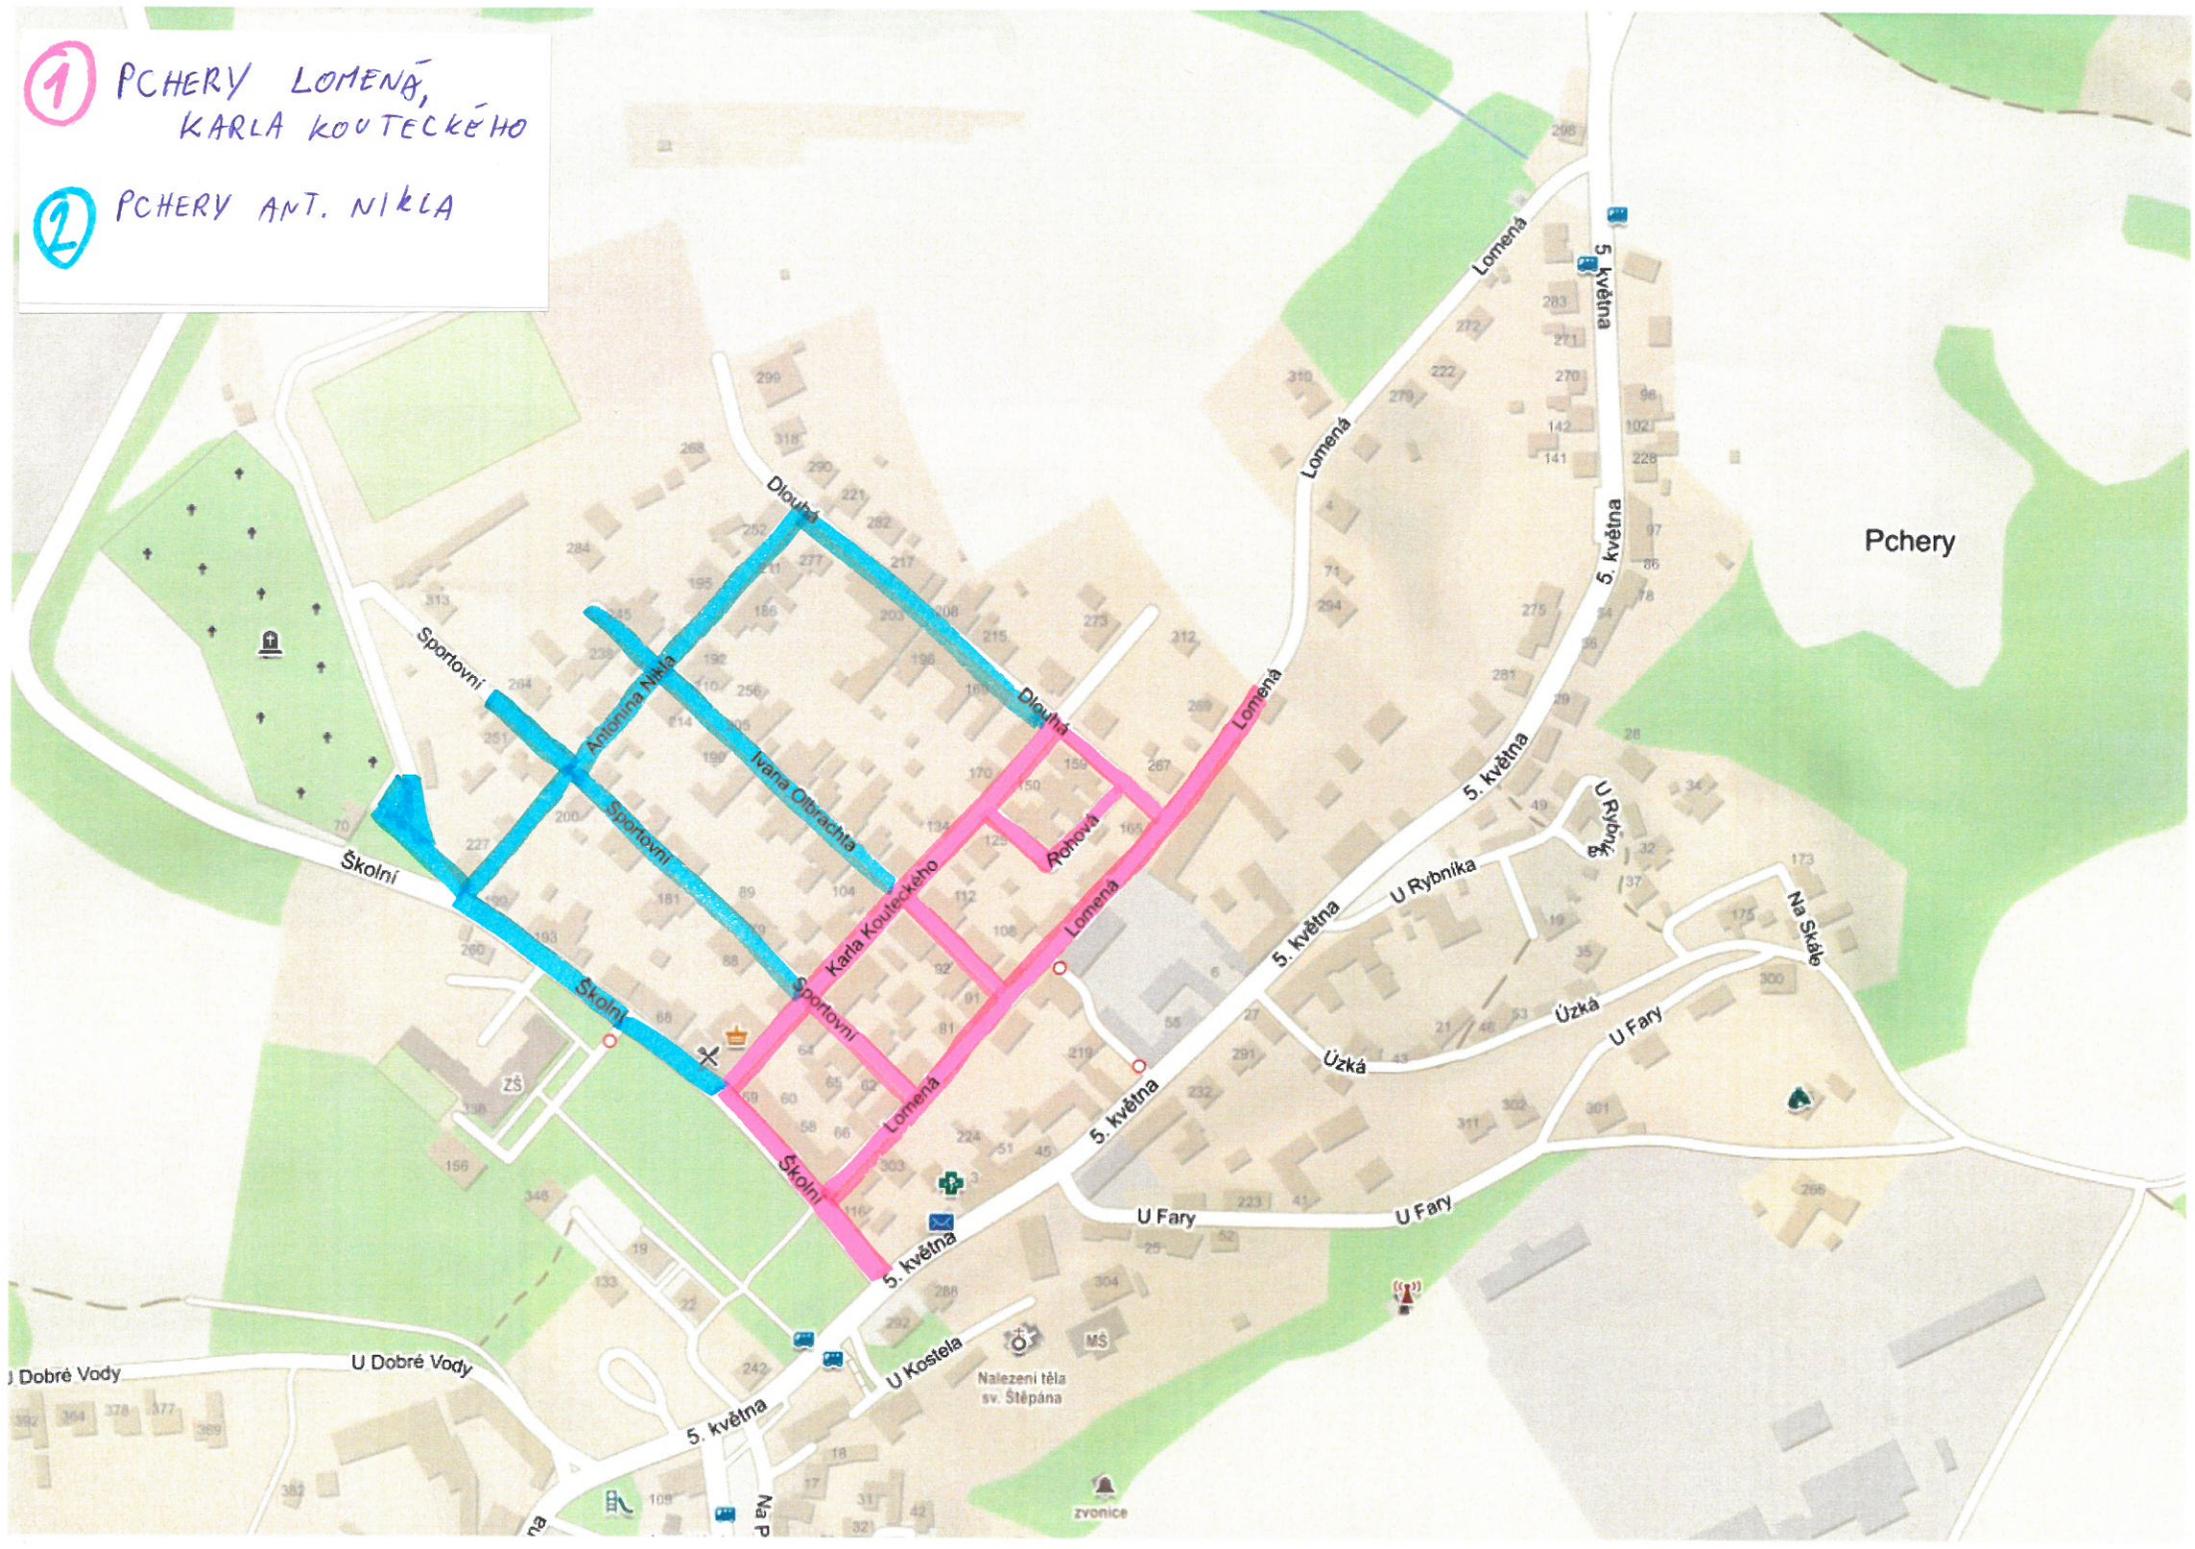

- ③ PCHERY U DOBRÉ VODY
- ④ PCHERY BRATRŮ KARPIŠKŮ + VÝMĚNA KVO
- ⑤ PCHERY ŽIŽKOVA

- ⑥ PCHERY JERONÝMOVA
- ⑦ PCHERY ELZNIČOVA + VÝMĚNA KVO

