




• **DOPRAVNÍ ZNAČENÍ** •  
PROJEKTY REALIZACE PRONÁJEM




|                                                                                               |  |   |       |
|-----------------------------------------------------------------------------------------------|--|---|-------|
| Vypracoval: <b>Michal Gregor</b><br>tel.: 777 690 025, e-mail: gregor@adsum.cz                |  | Zodpovědný projektant, kontrola:<br><b>Martin Frolík</b>   |       |
| Investor:<br><b>KRAJSKÁ SPRÁVA A ÚDRŽBA SILNIC<br/>STŘEDOČESKÉHO KRAJE</b>                    |  | <br><b>• DOPRAVNÍ ZNAČENÍ •</b><br>PROJEKTY REALIZACE PRONÁJEM<br><br><b>ADSUM spol. s r.o.</b><br>Havlíčková 923, 273 51 Unhošť<br>provozovna: Lidická 7, 273 51 unhošť<br>tel./fax: +420 312 698 482 mobil: +420 777 690 022<br>e-mail: adsum@adsum.cz http://www.adsum.cz<br><small>IČ: 451 44 991, DIČ: CZ 451 44 991, KB Kladno, č.ú. 807741141/0100<br/>Společnost vedená od 21. února 1992 u Městského soudu v Praze, spisová značka C7462</small> |       |
| Objednatel (stavebník):<br><b>POZEMNÍ KOMUNIKACE BOHEMIA a.s.</b><br>Milady Horákové , Kladno |  |   |       |
| Stavba:<br><b>III/2388 BRANDÝSEK<br/>(ČABÁRNA)</b>                                            |  | Číslo zakázky: <b>DIO-10-1/2024</b>   |       |
| Objekt:<br><b>Oprava povrchu silnice III/2388</b><br>-<br><b>úplná uzavírka</b>               |  | Datum: <b>03/2025</b>   |       |
|                                                                                               |  | Stupeň: <b>RDS</b>   |       |
|                                                                                               |  | Měřítko: <b>-</b>   |       |
|                                                                                               |  | Počet formátů: <b>A4</b>   |       |
|                                                                                               |  | Číslo přílohy:   | Paré: |

# CELKOVÁ SITUACE

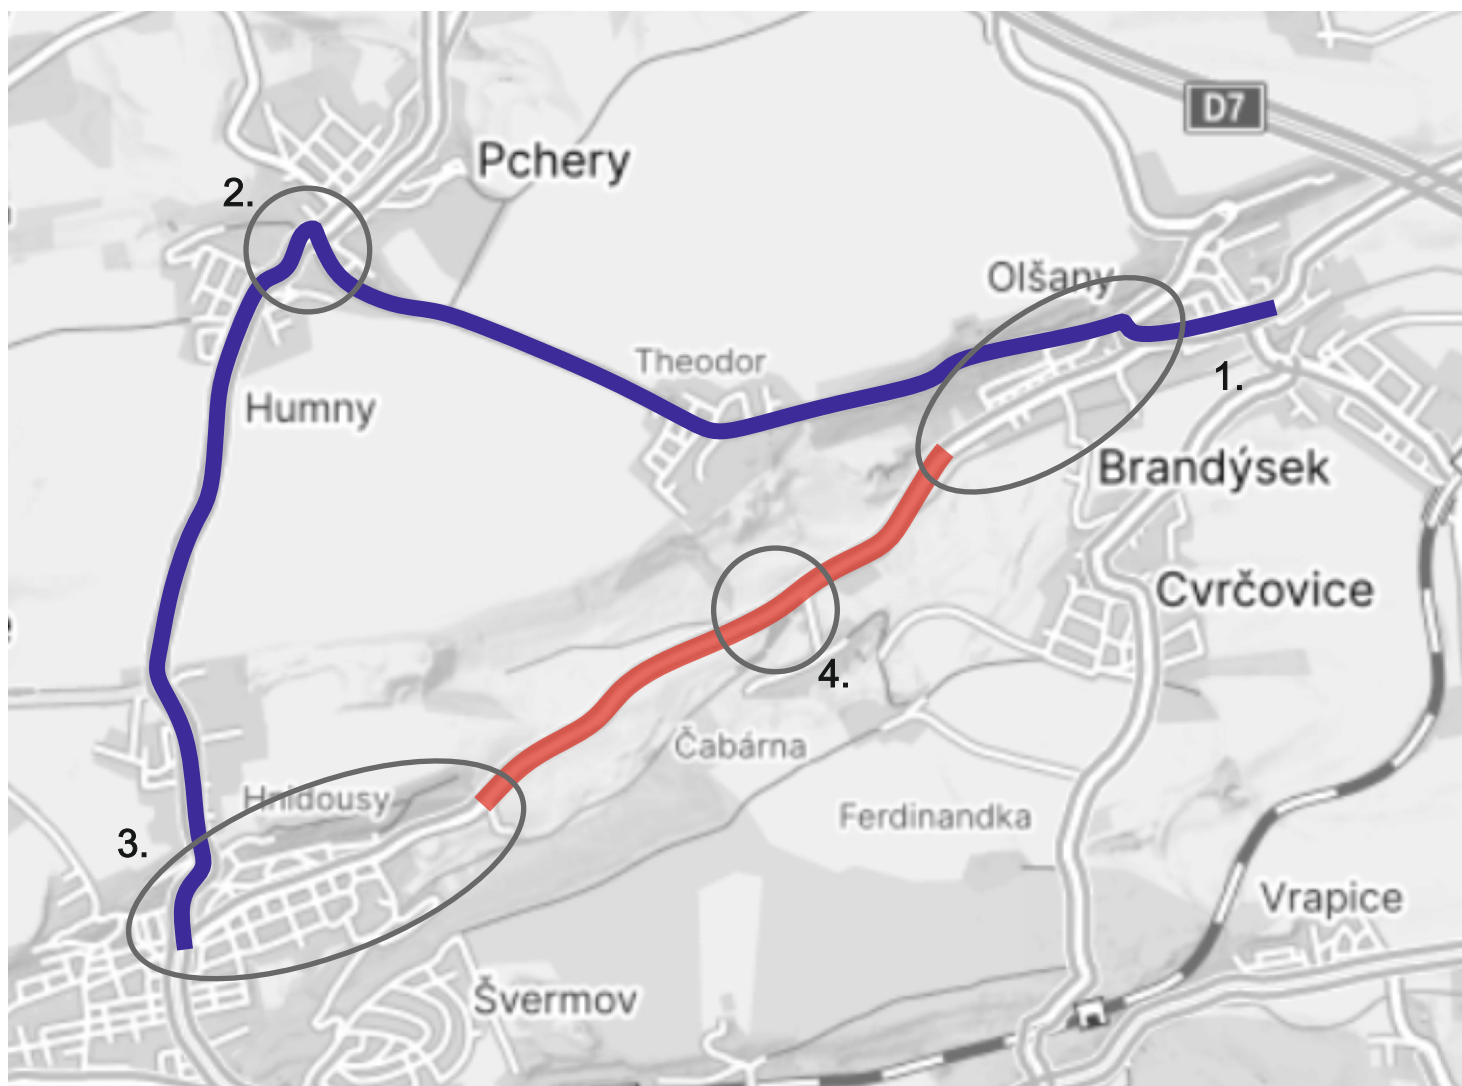

## DETAIL KŘÍŽOVATEK S DZ

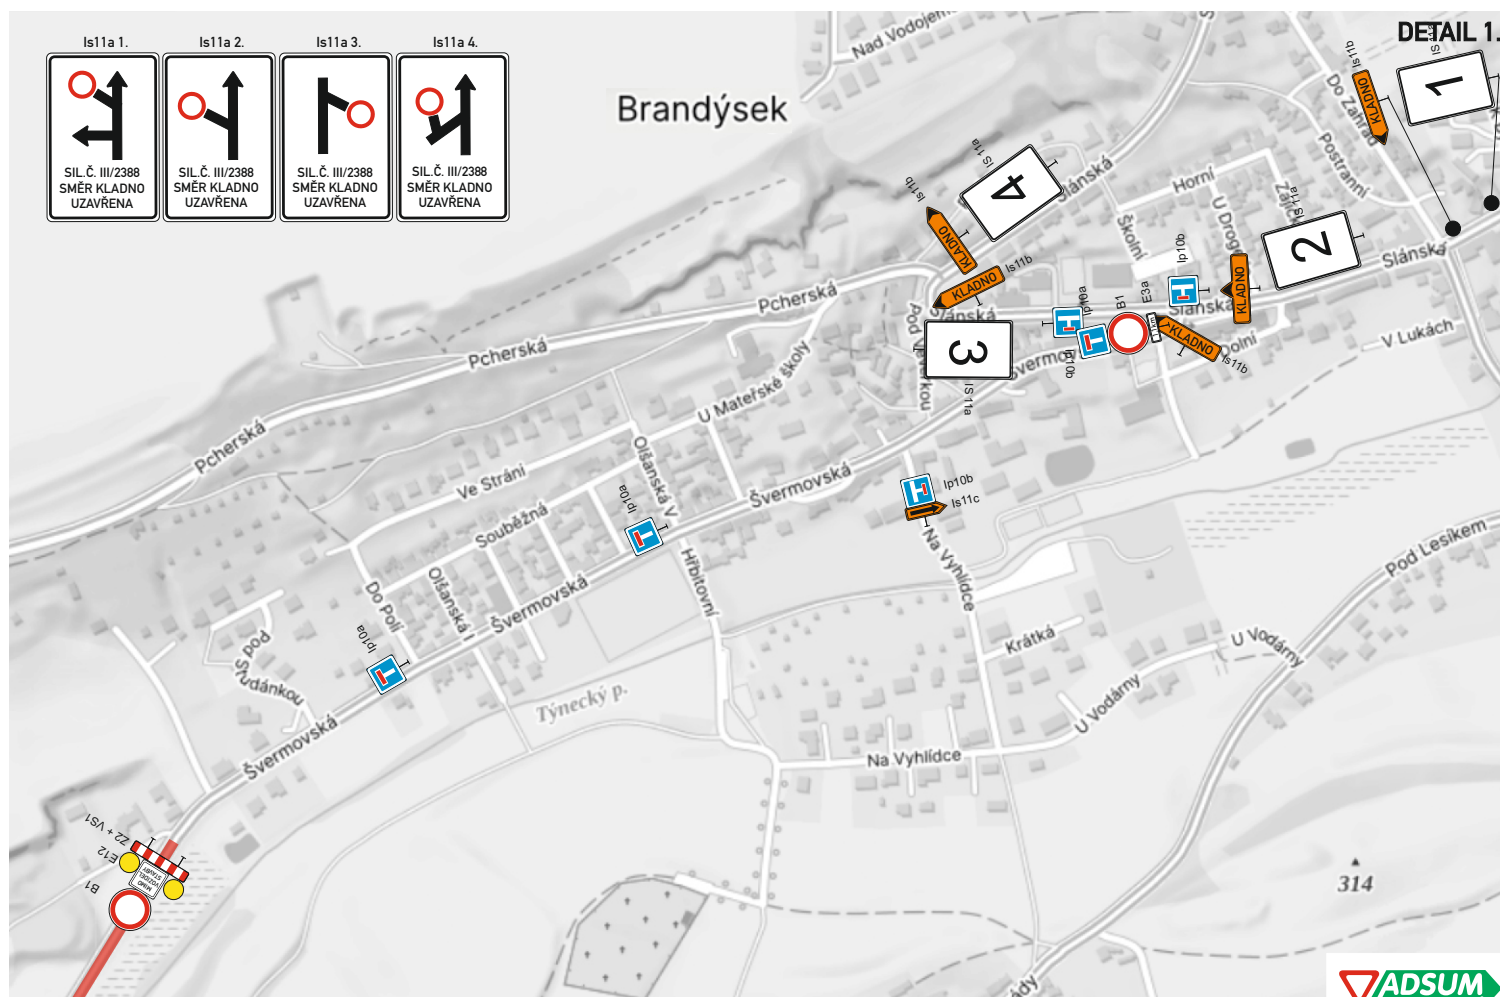

## DETAIL KŘÍŽOVATEK S DZ

