PŘÍLOHA Č. 5
DOPRAVNĚ INŽENÝRSKÉ OPATŘENÍ


SITUACE - VEDENÍ OBJÍZDNÉ TRASY



Poznámka: Stávající dopravní značení, které je v rozporu s vedením objízdné trasy bude přeškrtnuto páskou s oranžovo černým pruhem šířky 50 mm.

PŘECHODNÉ DOPRAVNÍ ZNAČENÍ OSAZENÉ NA ZÁJMOVÝCH KŘIŽOVATKÁCH


KŘIŽOVATKA KA01 - III/23642 A III/23643

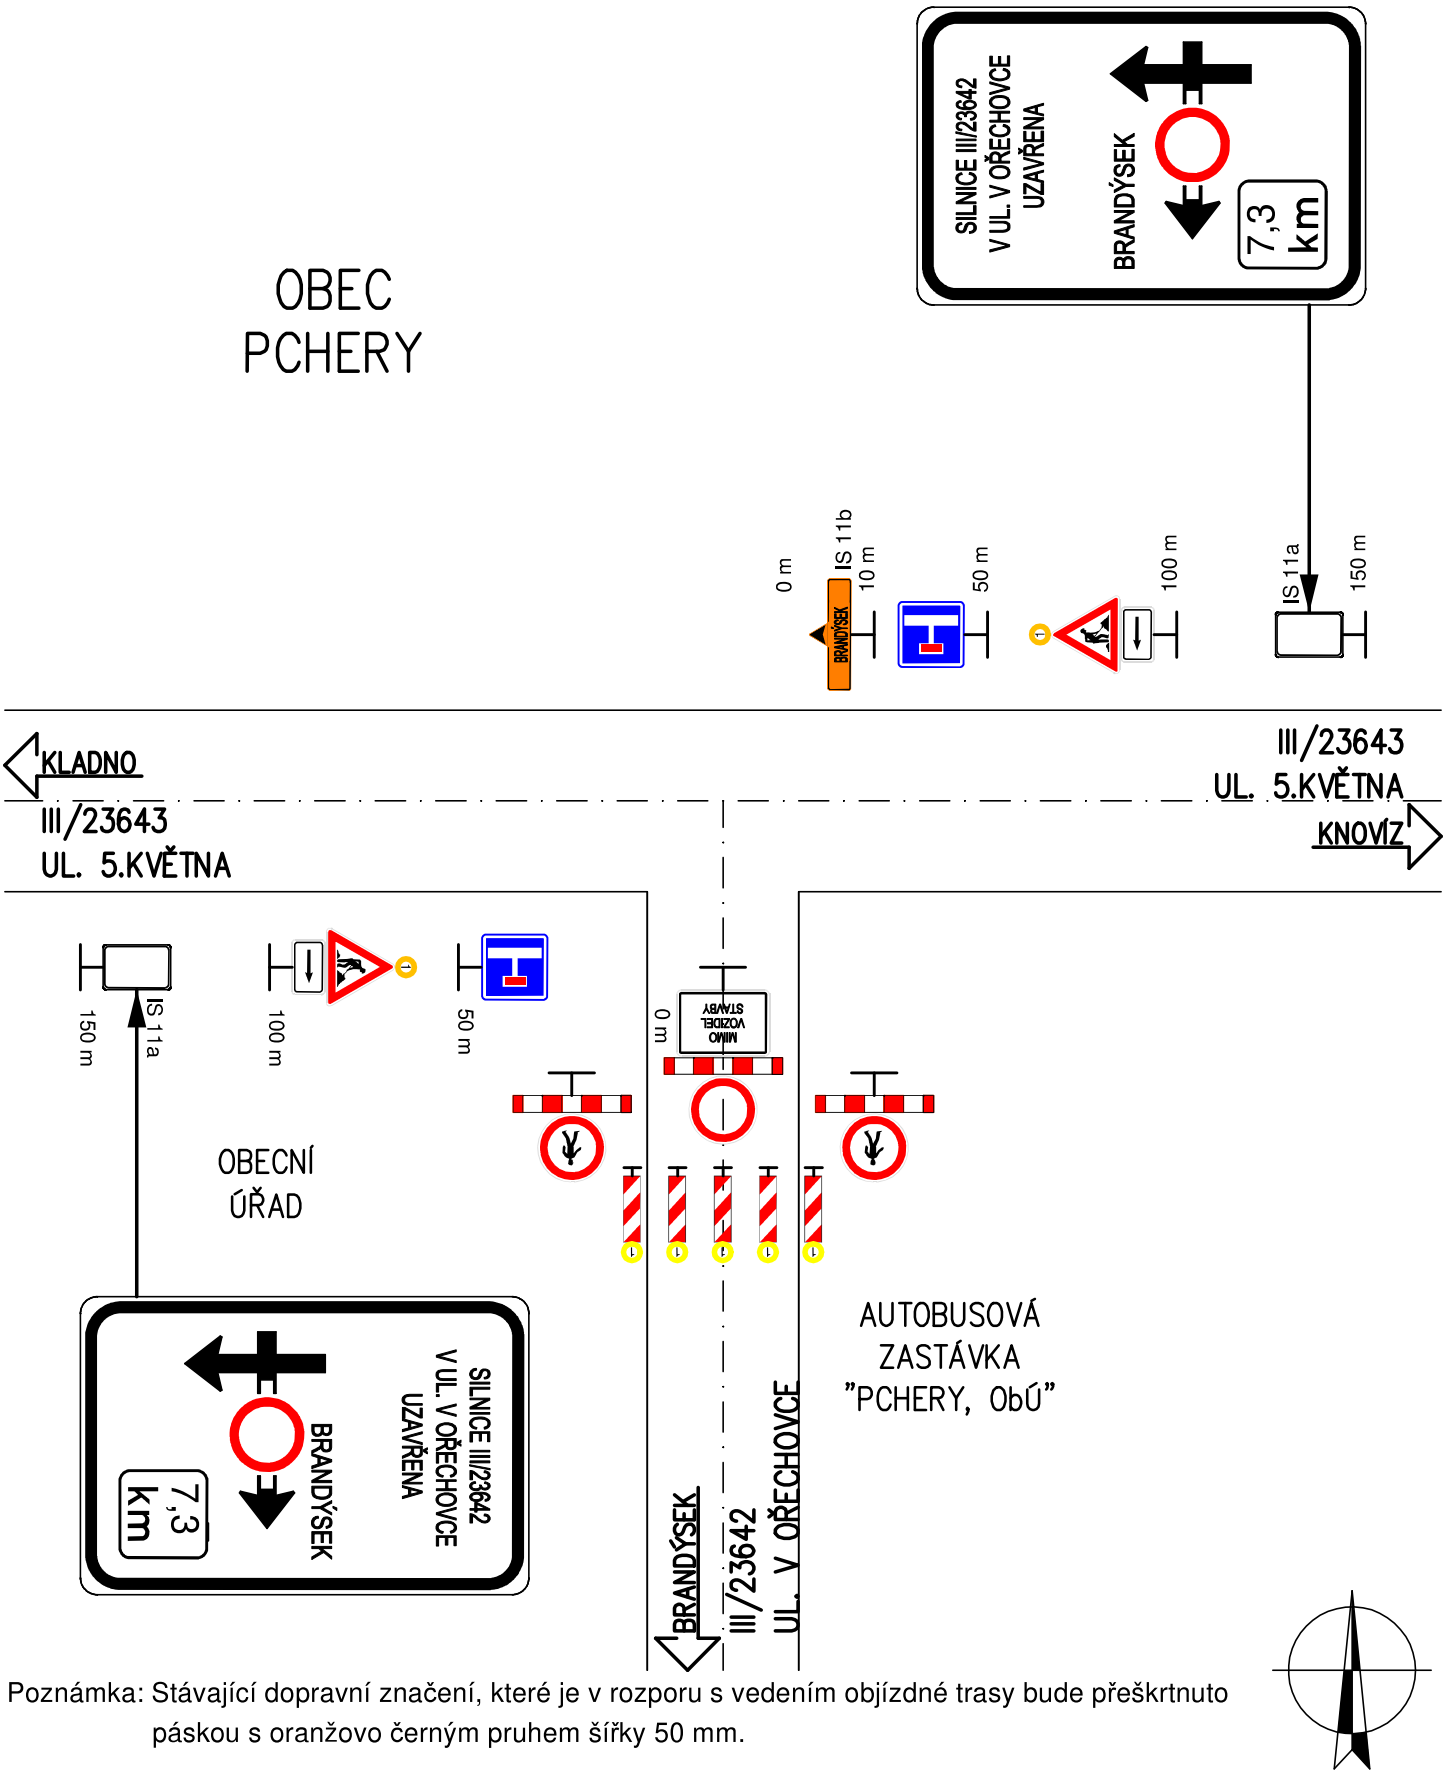

Poznámka: Stávající dopravní značení, které je v rozporu s vedením objízdné trasy bude přeškrtnuto páskou s oranžovo černým pruhem šířky 50 mm.

PŘECHODNÉ DOPRAVNÍ ZNAČENÍ OSAZENÉ NA ZÁJMOVÝCH KŘIŽOVATKÁCH


KŘIŽOVATKA KA02 - III/23643 A II/118

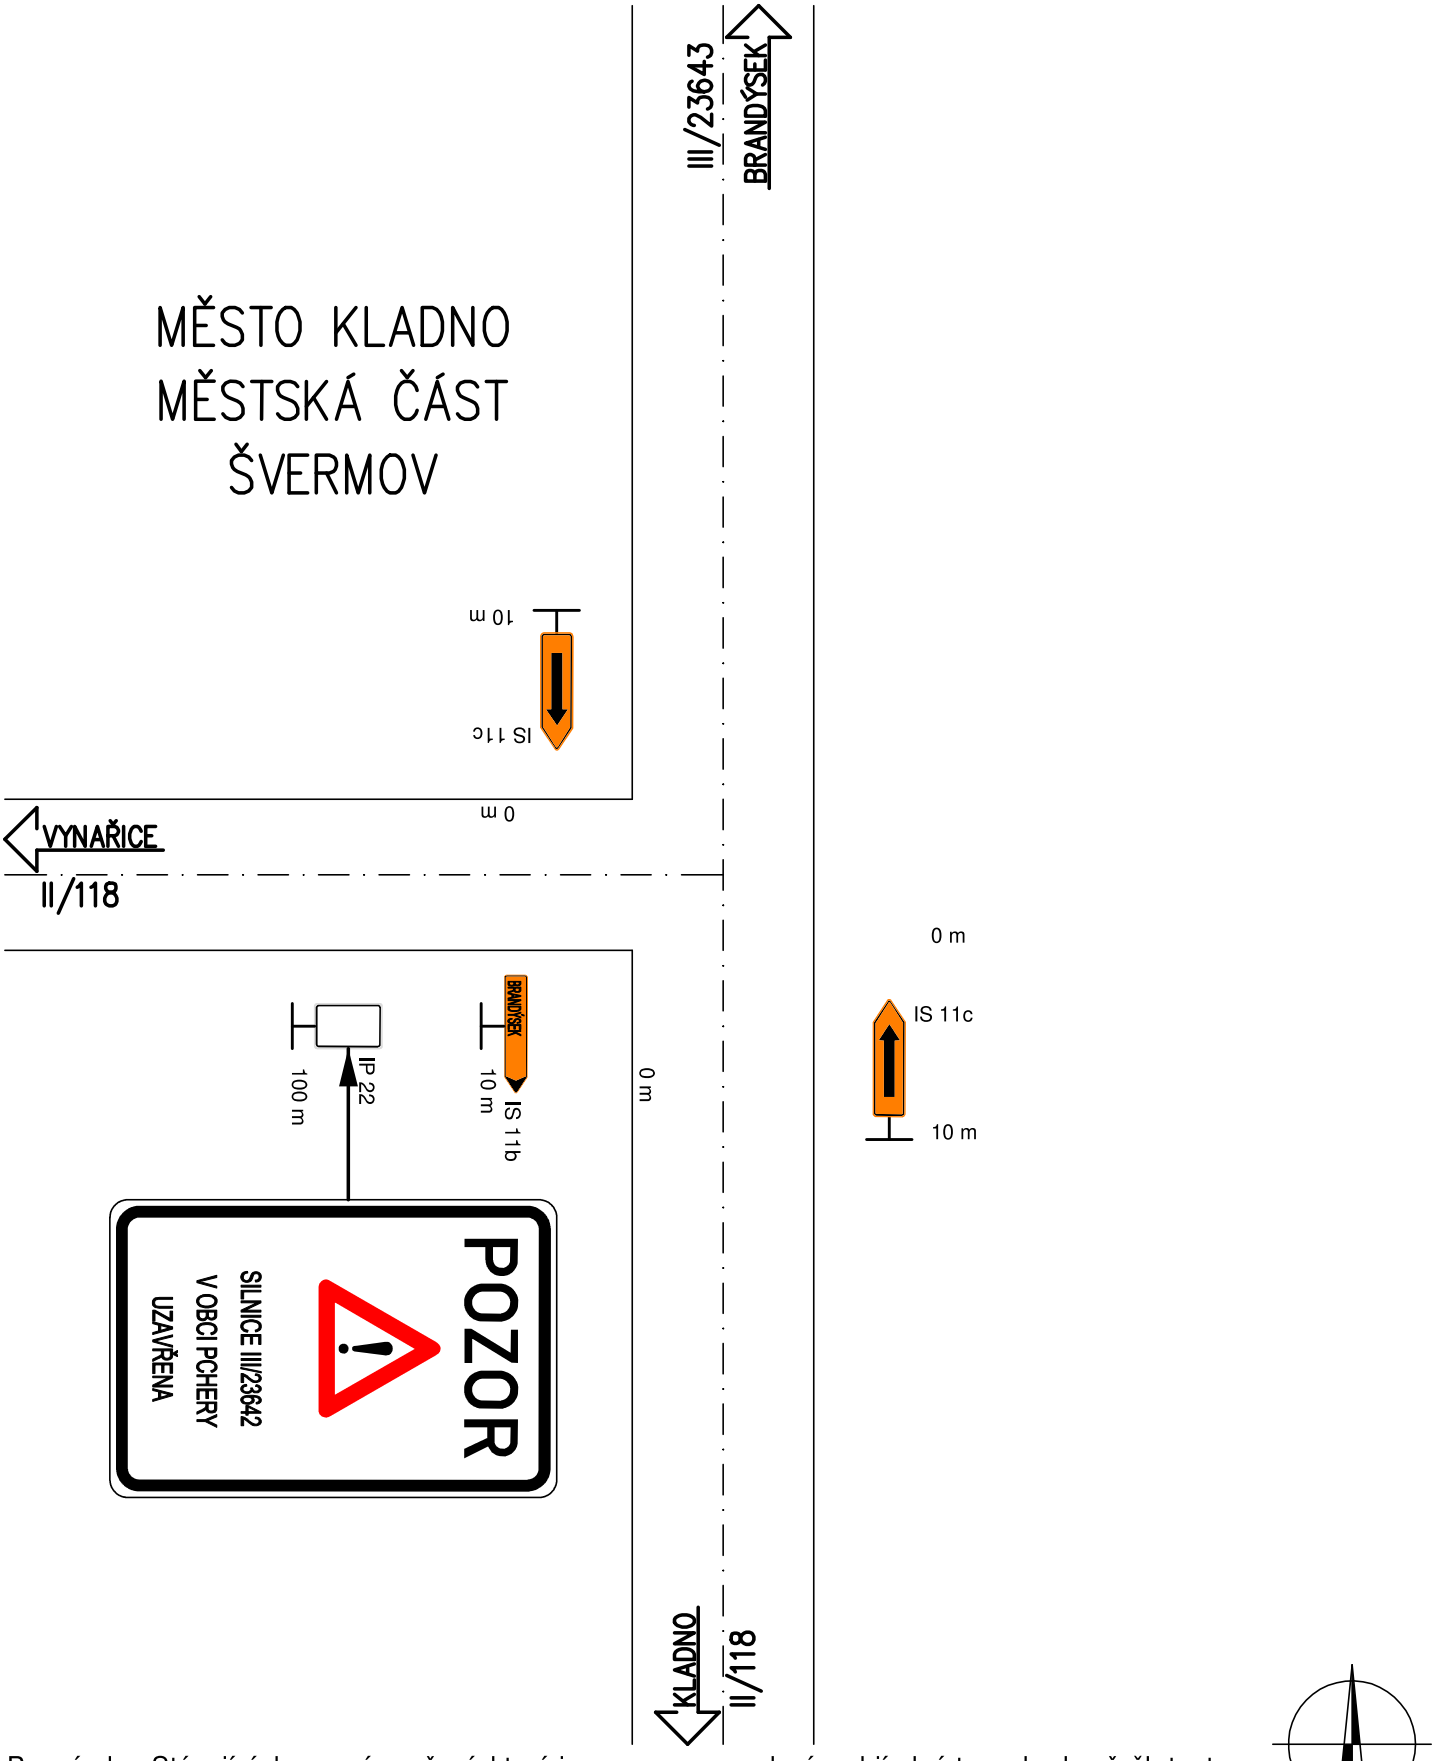

Poznámka: Stávající dopravní značení, které je v rozporu s vedením objízdné trasy bude přeškrtnuto páskou s oranžovo černým pruhem šířky 50 mm.

PŘECHODNÉ DOPRAVNÍ ZNAČENÍ OSAZENÉ NA ZÁJMOVÝCH KŘIŽOVATKÁCH


KŘIŽOVATKA KA03 - II/118 A III/2388

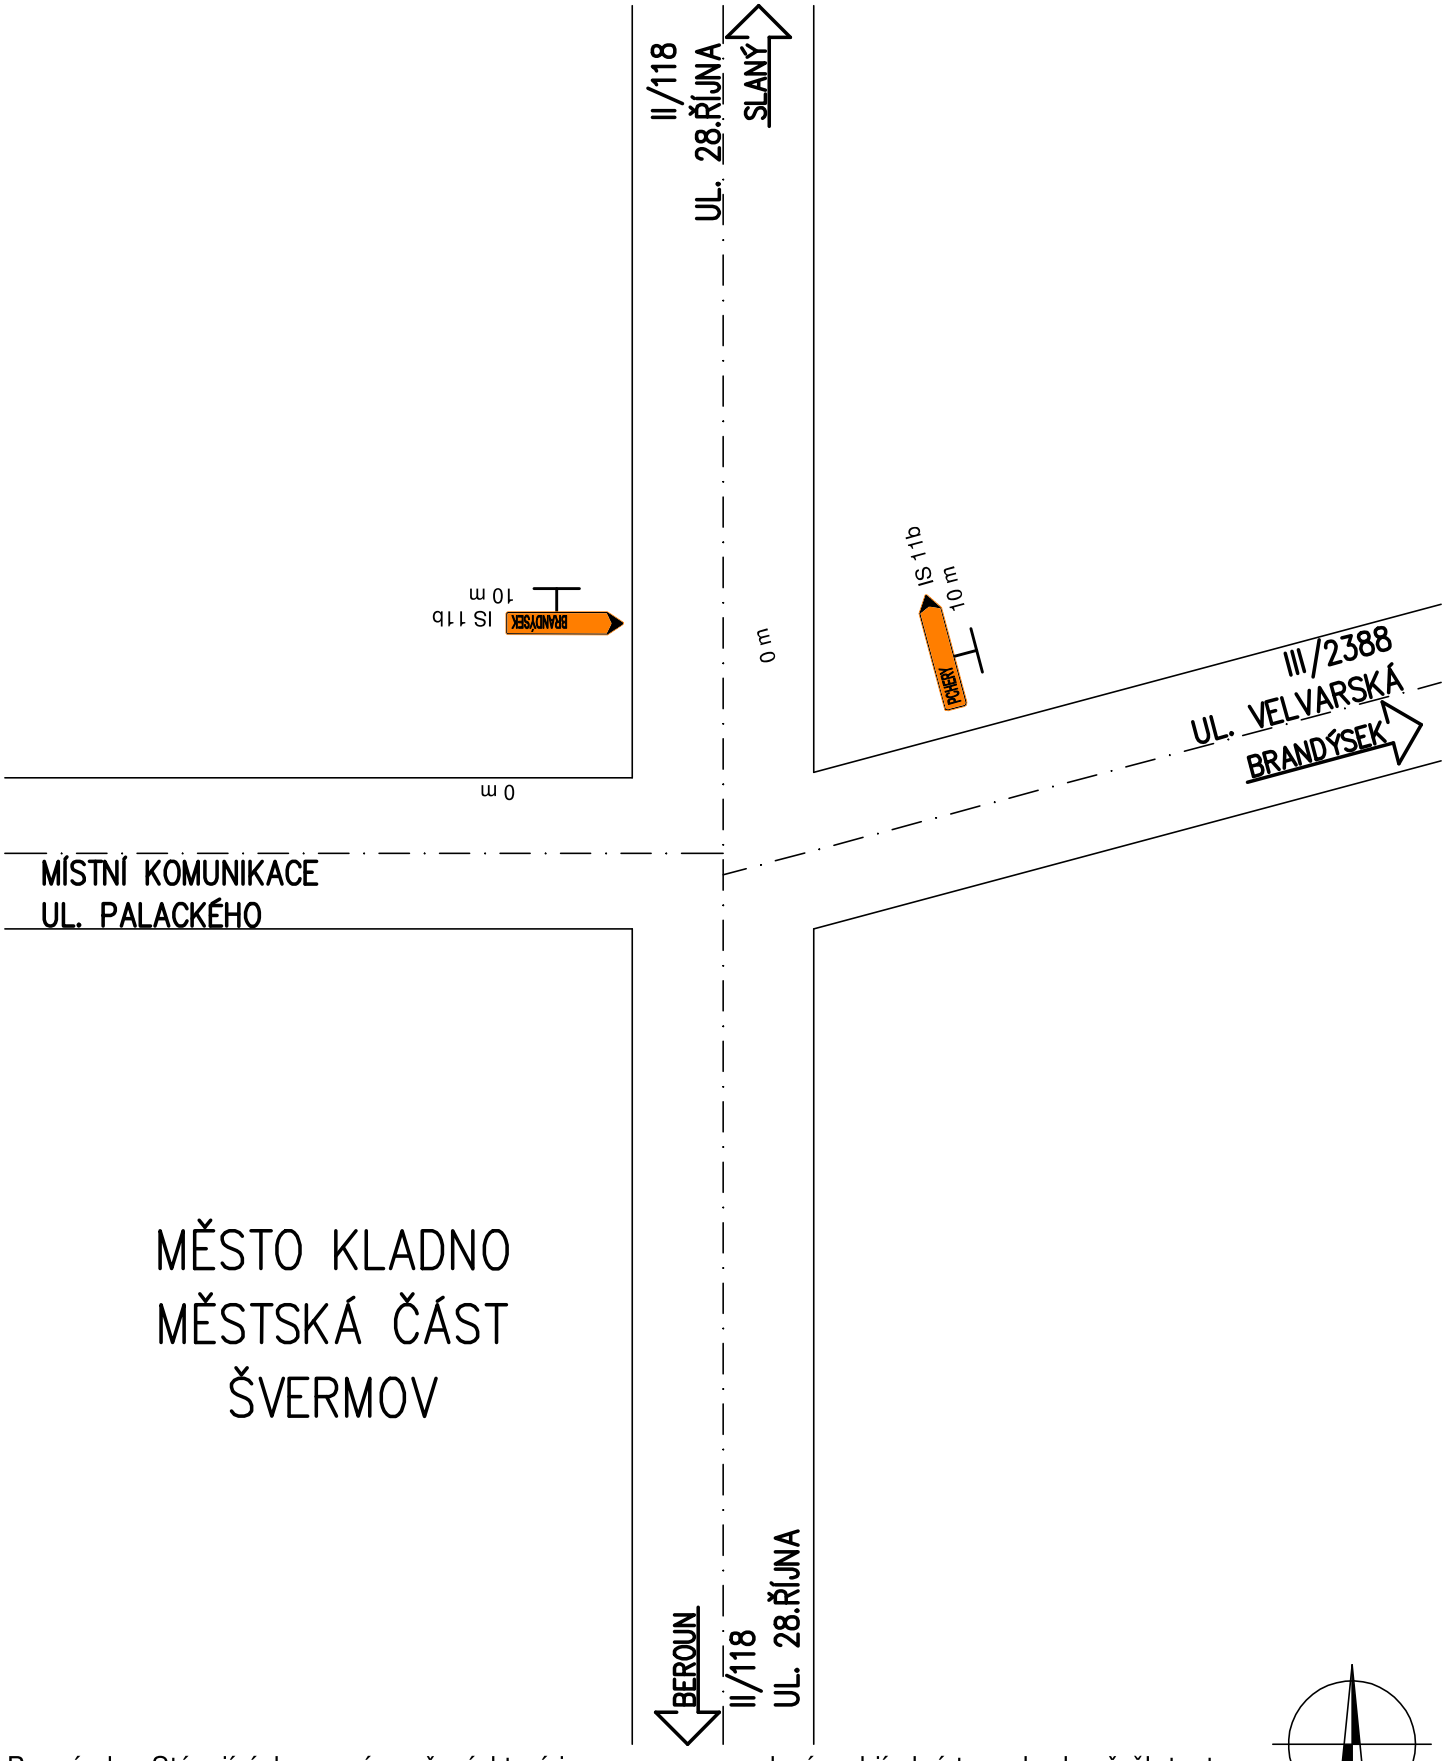

Poznámka: Stávající dopravní značení, které je v rozporu s vedením objízdné trasy bude přeškrtnuto páskou s oranžovo černým pruhem šířky 50 mm.

PŘECHODNÉ DOPRAVNÍ ZNAČENÍ OSAZENÉ NA ZÁJMOVÝCH KŘIŽOVATKÁCH


KŘIŽOVATKA KA04 - III/2388 A III/00712

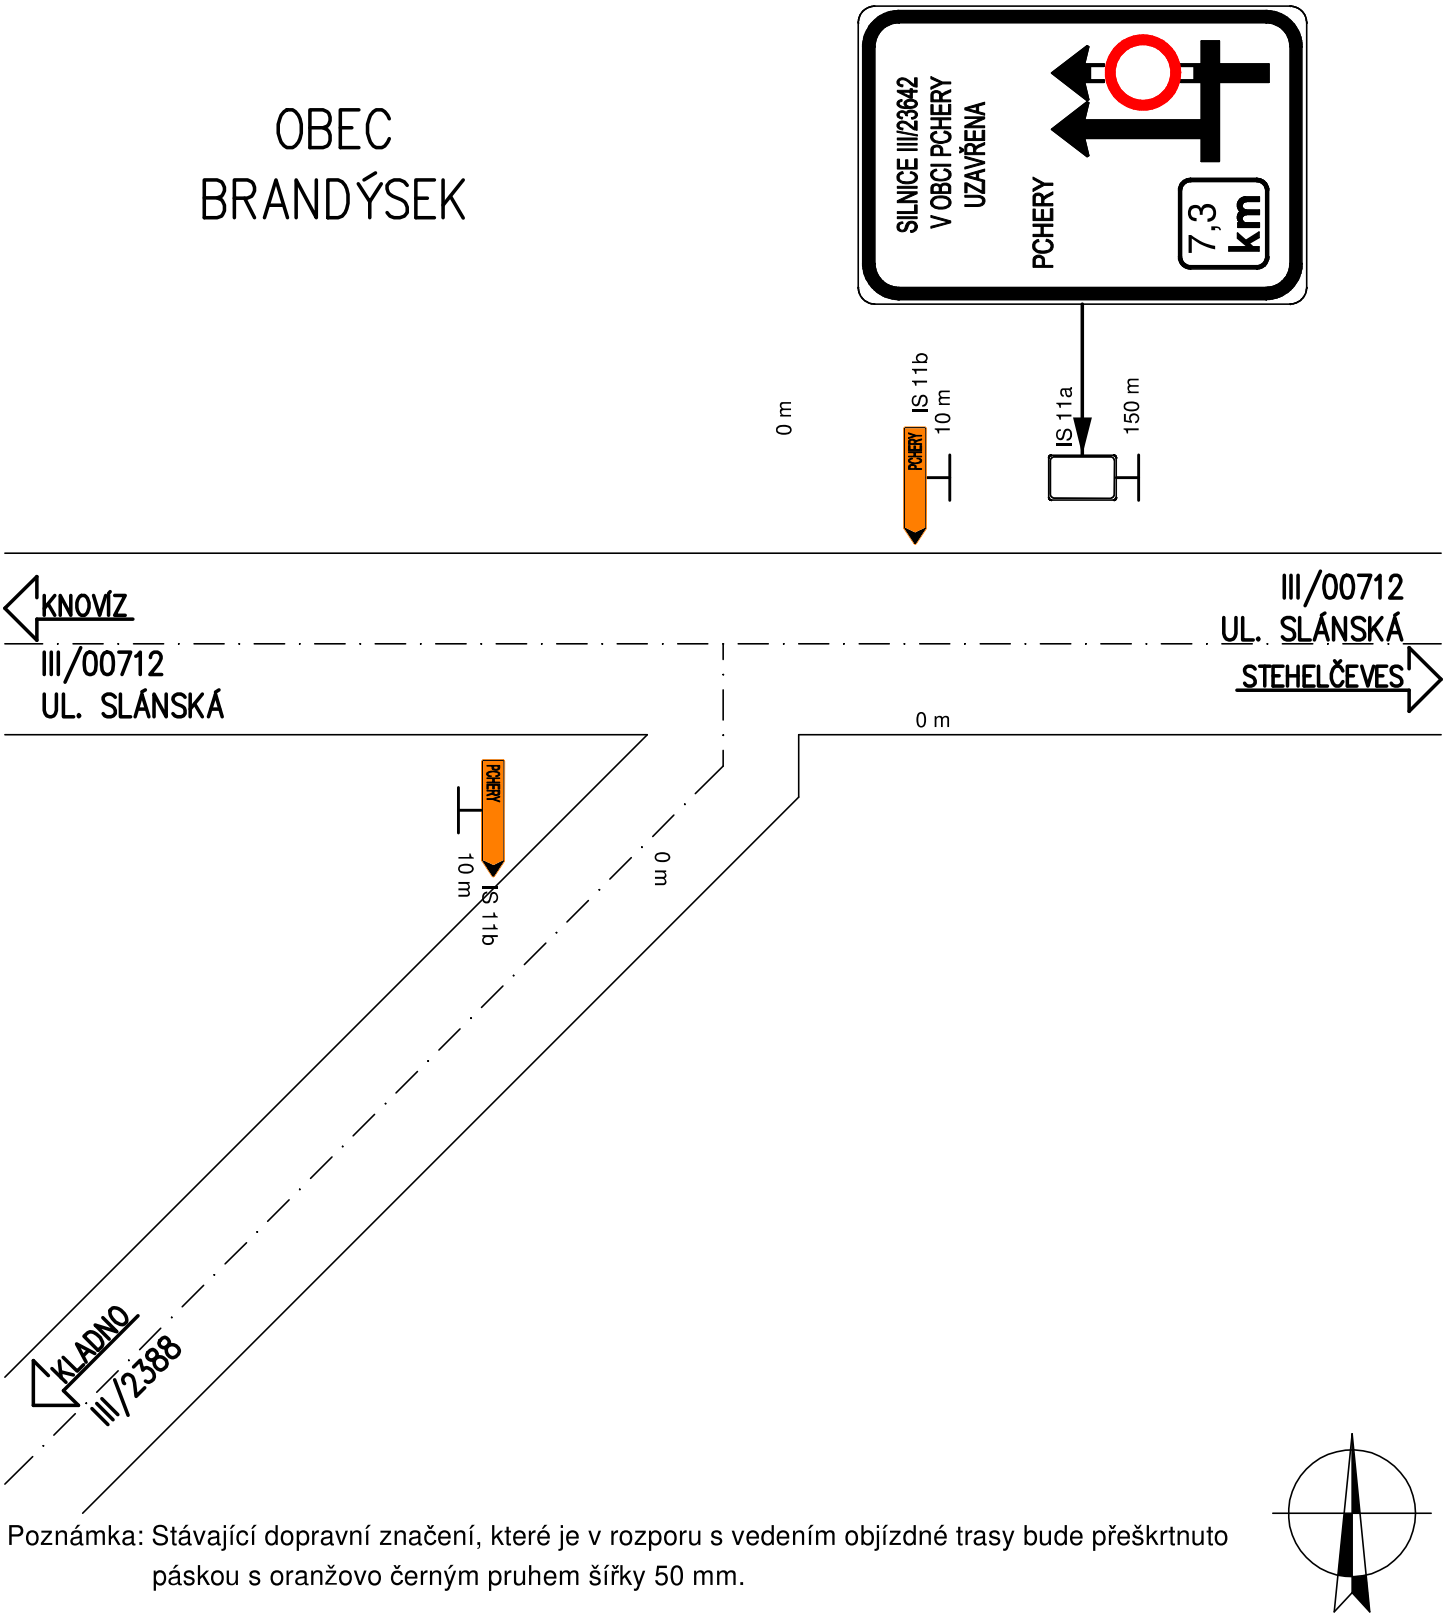

Poznámka: Stávající dopravní značení, které je v rozporu s vedením objízdné trasy bude přeškrtnuto páskou s oranžovo černým pruhem šířky 50 mm.

PŘECHODNÉ DOPRAVNÍ ZNAČENÍ OSAZENÉ NA ZÁJMOVÝCH KŘIŽOVATKÁCH


KŘIŽOVATKA KA05 - III/00712 A III/23642

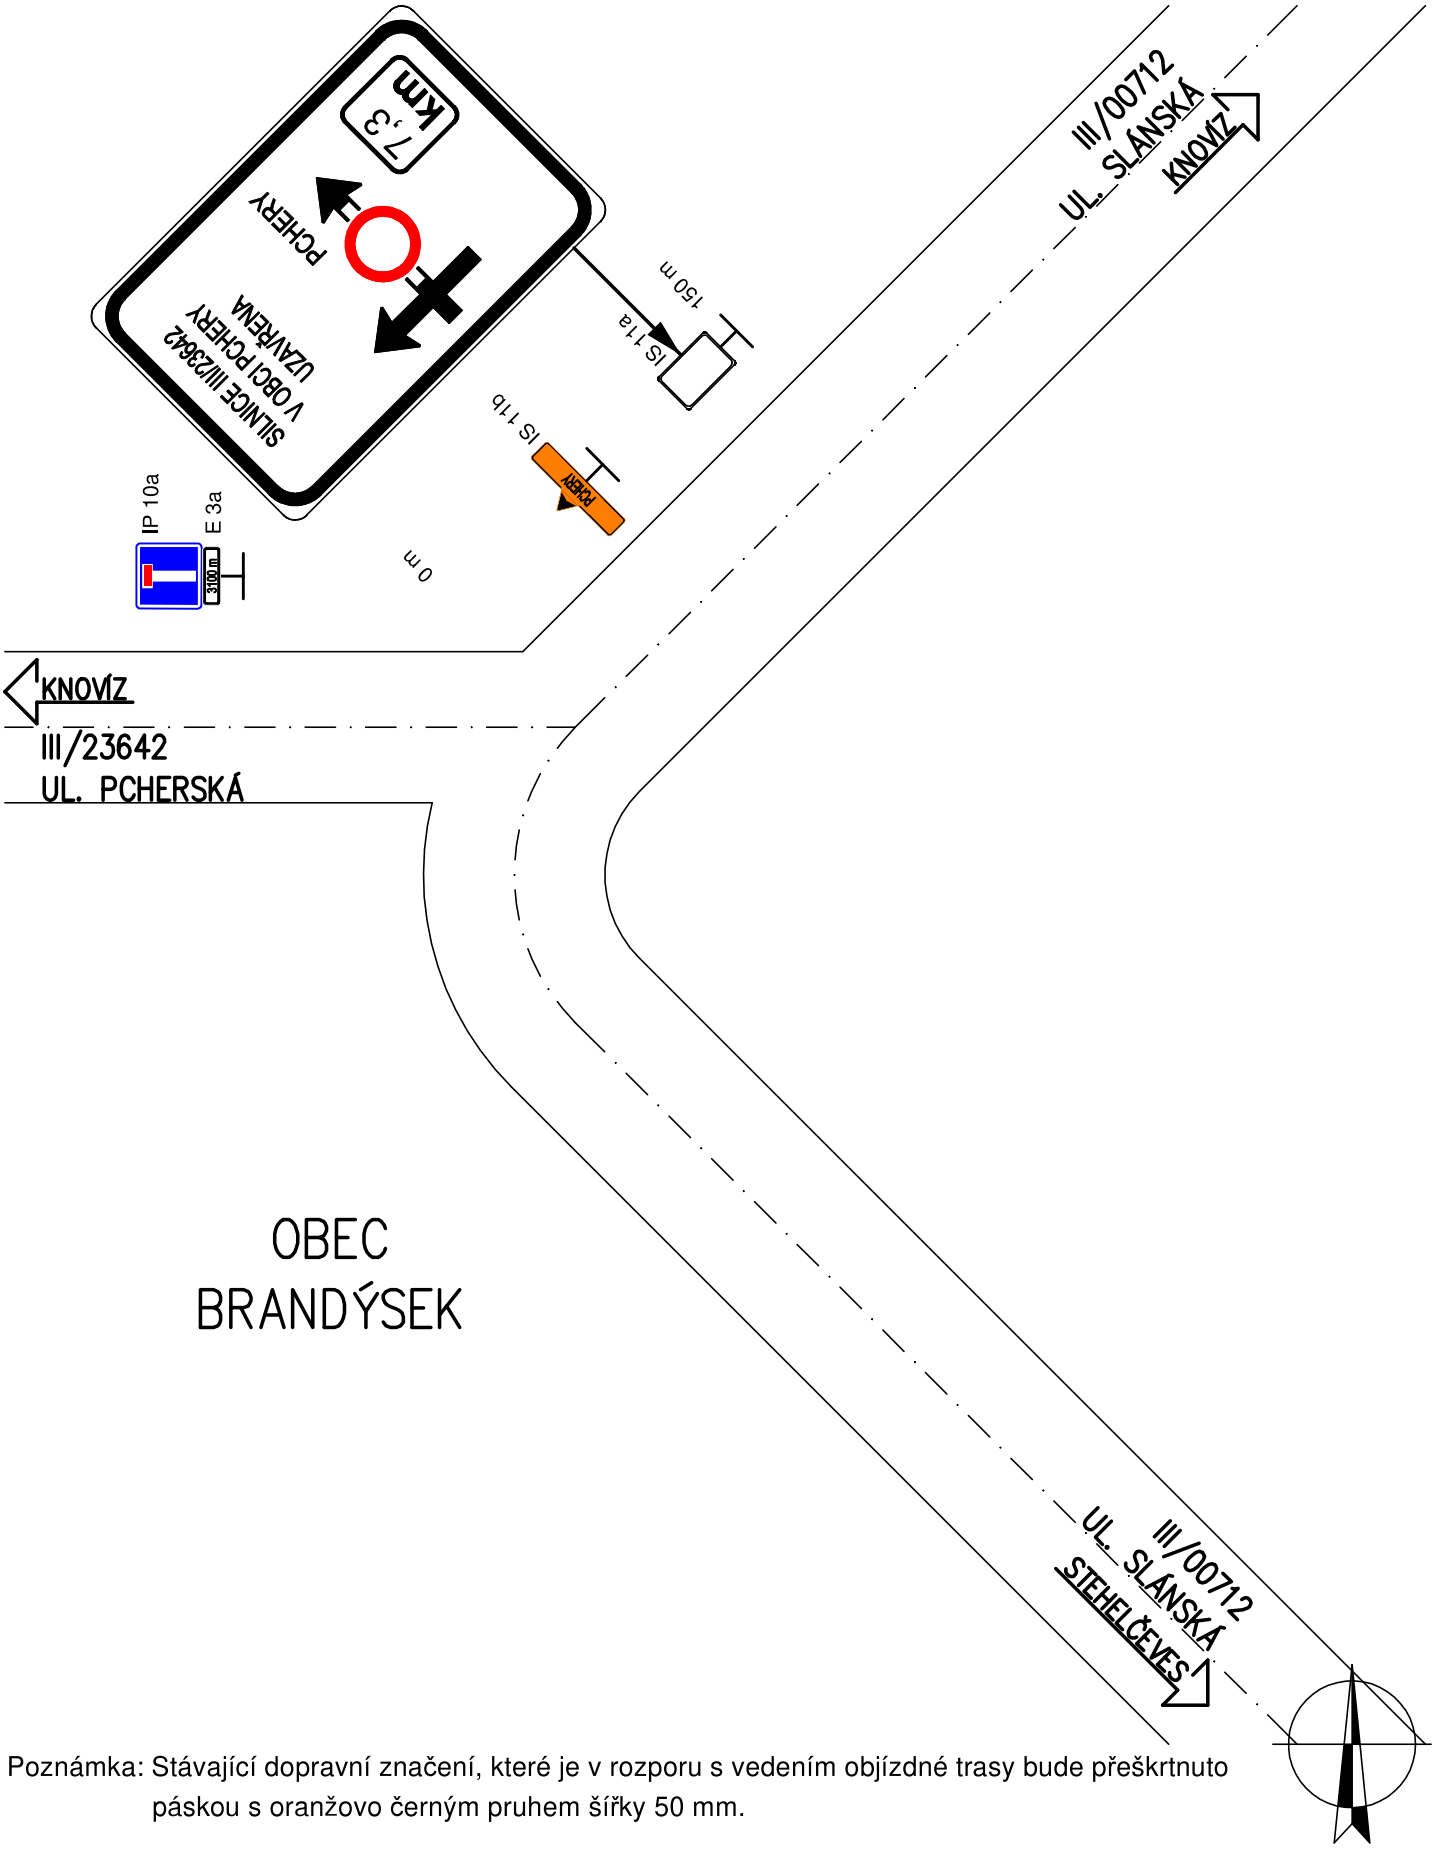

Poznámka: Stávající dopravní značení, které je v rozporu s vedením objízdné trasy bude přeškrtnuto páskou s oranžovo černým pruhem šířky 50 mm.


PŘECHODNÉ DOPRAVNÍ ZNAČENÍ OSAZENÉ U PRACOVNÍHO MÍSTA V OBCI

UL. V OŘECHOVCE

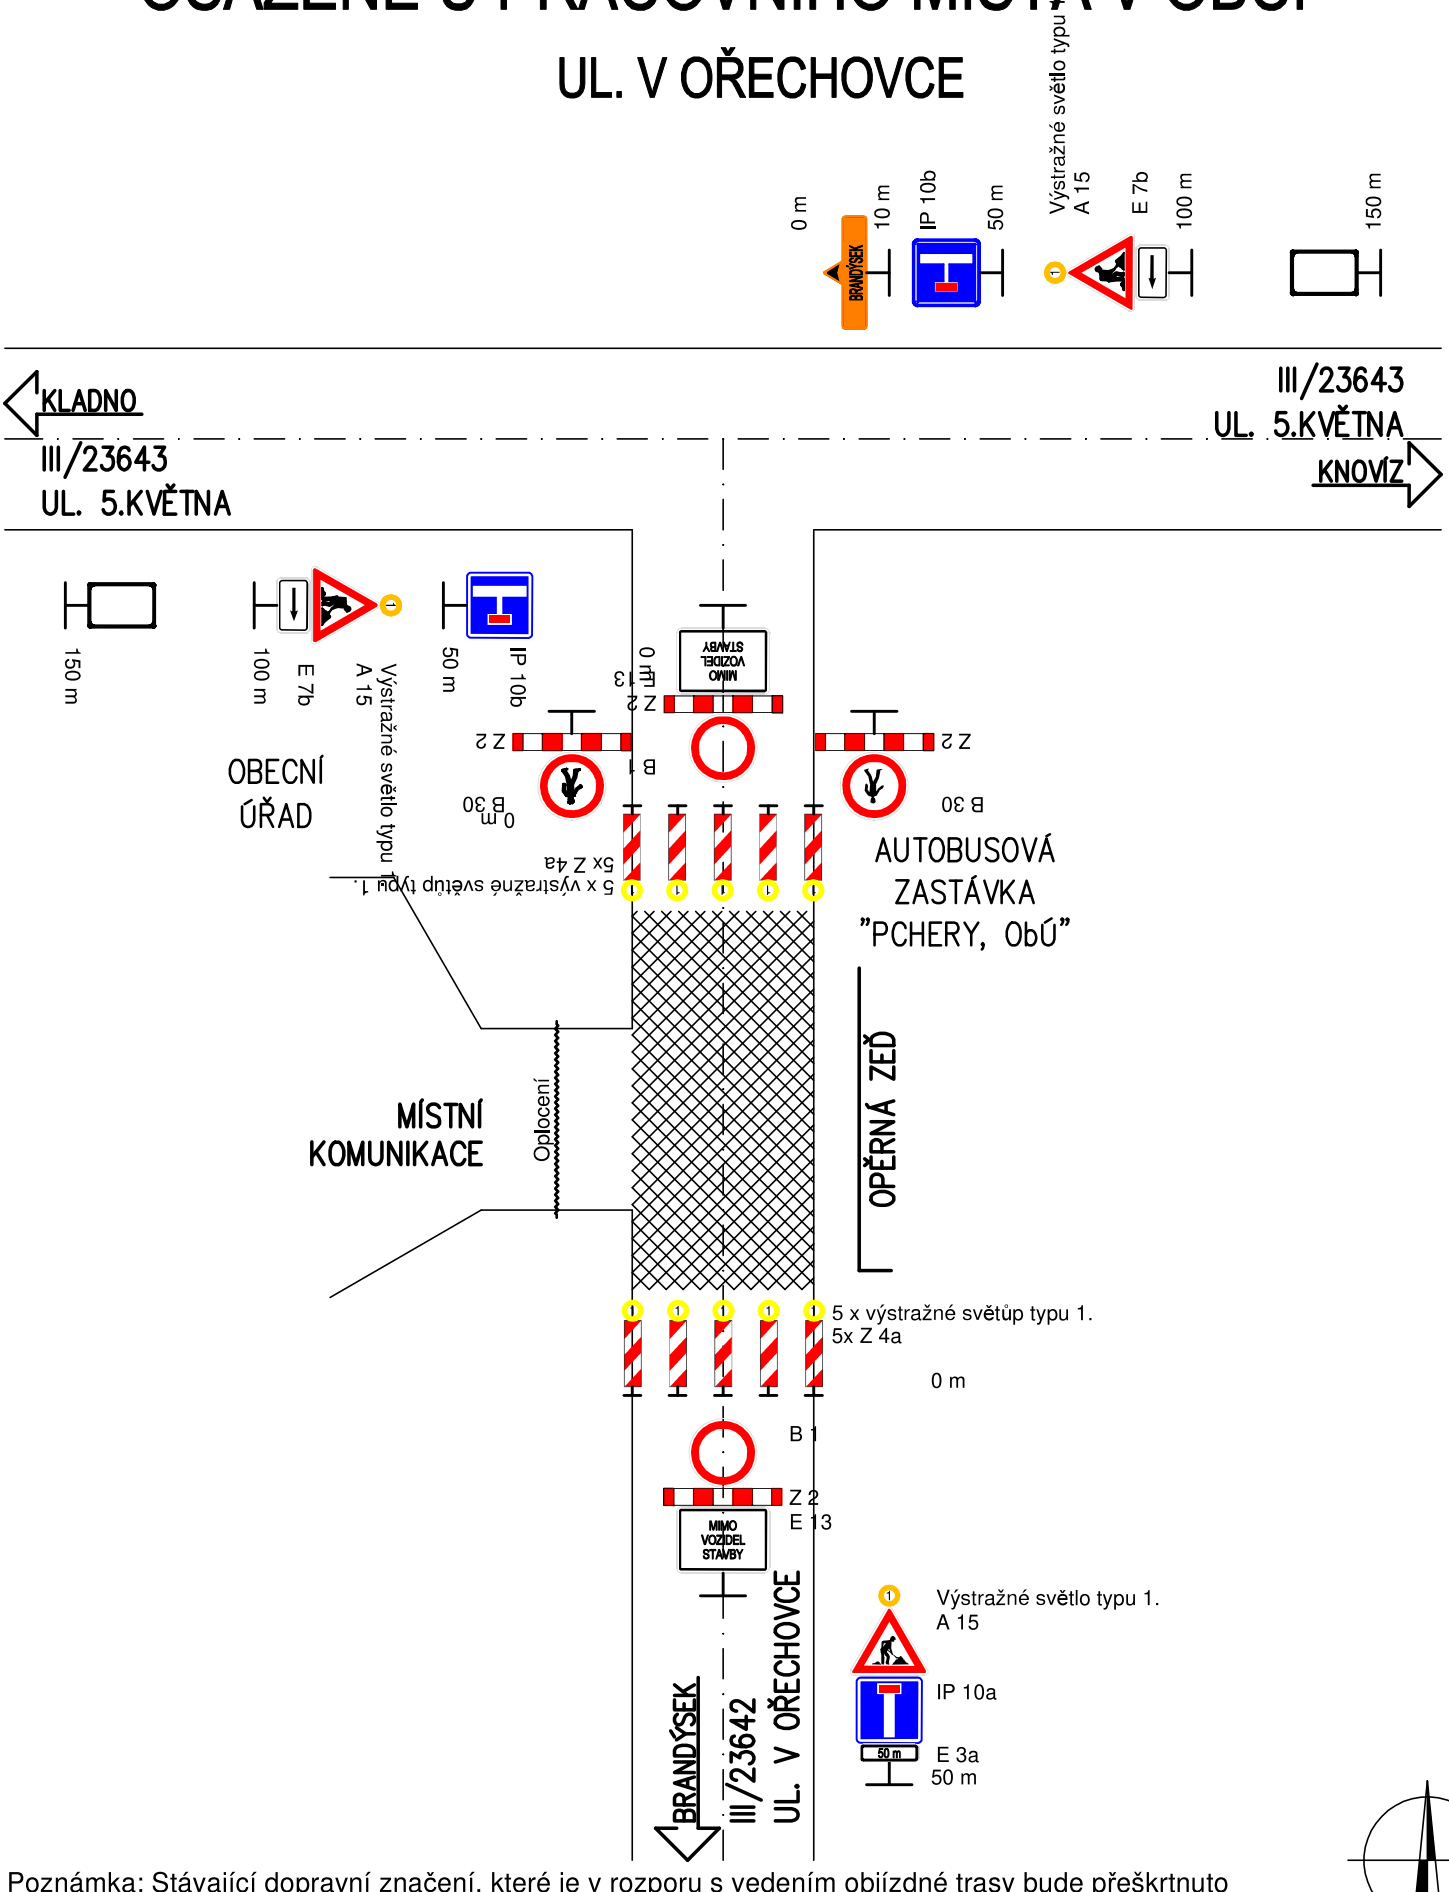

Poznámka: Stávající dopravní značení, které je v rozporu s vedením objízdné trasy bude přeškrtnuto páskou s oranžovo černým pruhem šířky 50 mm.

VÝPIS POUŽITÝCH DOPRAVNÍCH ZNAČEK

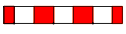	KA01	KA02	KA03	KA04	KA05	PRACOVNÍ MÍSTO	CELKEM
 A 15	0	0	0	0	0	3	3
 B 1	0	0	0	0	0	2	2
 B 30	0	0	0	0	0	2	2
 IP 10a	0	0	0	0	1	1	2
 IP 10b	0	0	0	0	0	2	2
 IS 11a	2	0	0	1	1	0	4
 IS 11b	1	1	2	2	1	0	7
 IS 11c	0	2	0	0	0	0	2
 IP 22	0	1	0	0	0	0	1
 E 3a	0	0	0	0	1	1	2
 E 7b	0	0	0	0	0	2	2
 E 13	0	0	0	0	0	2	2
 Z 2	0	0	0	0	0	4	4
 Z 4a + ZÁKLADOVÁ DESKA	0	0	0	0	0	10	10
 VÝSTRAŽNÉ SVĚTLO TYPU 1 SAMOSTATNÉ	0	0	0	0	0	3	3
 VÝSTRAŽNÁ SVĚTLA TYPU 1 SOUPRAVA 5 KUSŮ	0	0	0	0	0	2	2
 STOJANY PRO PŘECHODNÉ DOPR. ZNAČKY	3	4	2	3	3	9	24
 ZÁKLADOVÉ DESKY PRO PŘECHODNÉ DOPR. ZNNAČKY	6	8	4	6	6	18	48