

OBSAH:

textový úvod

situace širší vztahy

situace východiska návrhu

situace návrh

situace stávající stav

řez A-A

detail parku

úpravy parku

varianta umístění sochy

vizualizace 01

vizualizace 02

varianta umístění sochy


vizualizace 03

vizualizace 04

skizza varianta umístění sochy

veřejný prostor – okolí SDH



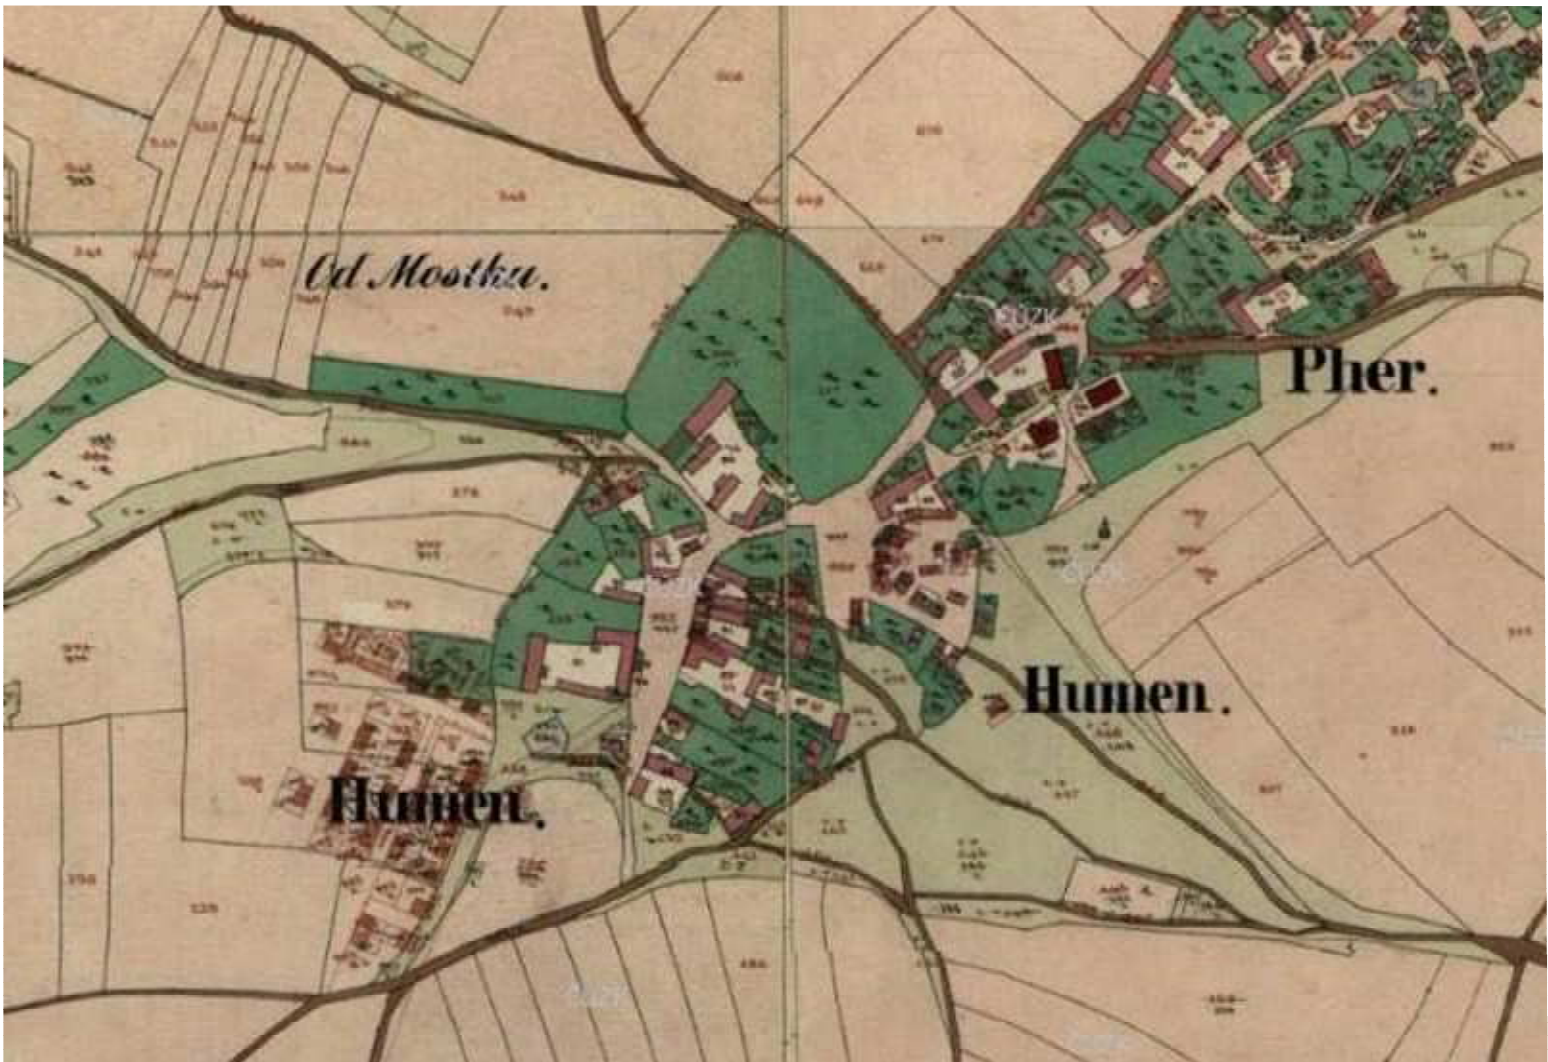

Objednatel:

obec Pchery, Humny 333
273 08 Pchery

zhotovitel:

Ing.arch. Petra Roškotová
IČ: 62442279

Návrh úpravy okolí SDH, Pchery –Humny

Řešené území je v části Humny ve Pcherách. Prosor je svažitý rozdělený komunikací 5.května Kladno – Slaný s příjezdovými vedlejšími komunikacemi. Ze severu prostor uzavírá statek č.p. 5 s objekty se stopou více jak stoosmdesátiletou. Z jihu a západu pak no větší mladší zástavbou především rodinných domů. Požární zbrojnice je významovým prvkem prostoru s navazujícím parkem.

Prostor s parkem a požární zbrojnicí sousedí s prostorem někdejší návsi Humny. viz- situace východiska návrhu. Řešený prostor byl před dvěma sty lety nedělen komunikací, ve středu prostoru byl rybník obklopen loukou. Pozdější výstavba páteřní komunikace skrze Pchery prostor rozčlenila a někdejší rybník postupně z místa zmizel. Těžištěm prostoru se tak vývojem stala požární zbrojnice. Jako jeden z mozaiky veřejných prostorů spoluutváří členitost obce.

Prostor před požární zbrojnicí i prostor vpravo od komunikace je proto chápán jako jeden celek. Příjezdové vedlejší komunikace tento prostor spoluformují nepřehledně. Staly se zde nebezpečné dopravní nehody.


Návrh studie nově vede pěší trasy, prostor před požární zbrojnicí vybavuje parkovacími stáními, vyčleňuje nová místa pro kontejnery na tříděný odpad. Park doplňuje podzemní vodní nádrž pro pořeby SDH, novou výsadbou, upavuje cestu skrz park a umístění kapličky sv. Floriána.

Návrh odvádí pěší trasu dále od komunikace a vede ji dnešním parkem, kde si lidé taktéž zkracují cestu. Chodník tak vede odcloněn od hlavní komunikace skrz vegetaci. Trasa je vybavena mobiliářem a osvětlením. Chodník vedoucí v místě před SDH je určen pro pojiždění a dlažba je tak zvýšená pouze o 20mm nad okolní vozovku. Návrh také upravuje vjezdy a výjezdy z vedlejších komunikací tak, aby zvýšila bezpečnost křižovatky.

Pro účely SDH jsou navržena nová parkovací místa a to v počtu devíti stání, včetně jednoho pro imobilní. Z prostoru jsou vyčleněny kontejnery na tříděný odpad před SDH. Nová místa jsou navržena v ulici Bratří Karpíšků a část kontejnerů při opěrci ulice Horní. pro potřeby SDH je v parku navrženo zahлубit nádrž na vodu. Podzemní nádrž je o objemu 12m³ v místě někdejšího rybníka a je napájen samostatně z blízkých studní. Před vjezdy do garáží vozů SDH je navržen vybudovat kapacitní odtokový kanál k zachytávání přívalových dešťů.

SDH má ve Pcherách nemalou tradici, byl založen před 140 lety. Tento rok je v návrhu vydlážděn do místa před požární zbrojnicí. V kontextu prostoru je v parku navrženo instalovat kapličku se soškou sv. Floriána.

V parku jsou také prověřeny stromy, které jsou ve špatném stavu a doporučeny vykácet či ošetřit a doplnit novou výsadbou např.: lípa malolistá popř. lípa stříbrná, dub letní, javor babyka, keře : kalina tašulaj, dřín obecný, brslen evropský.

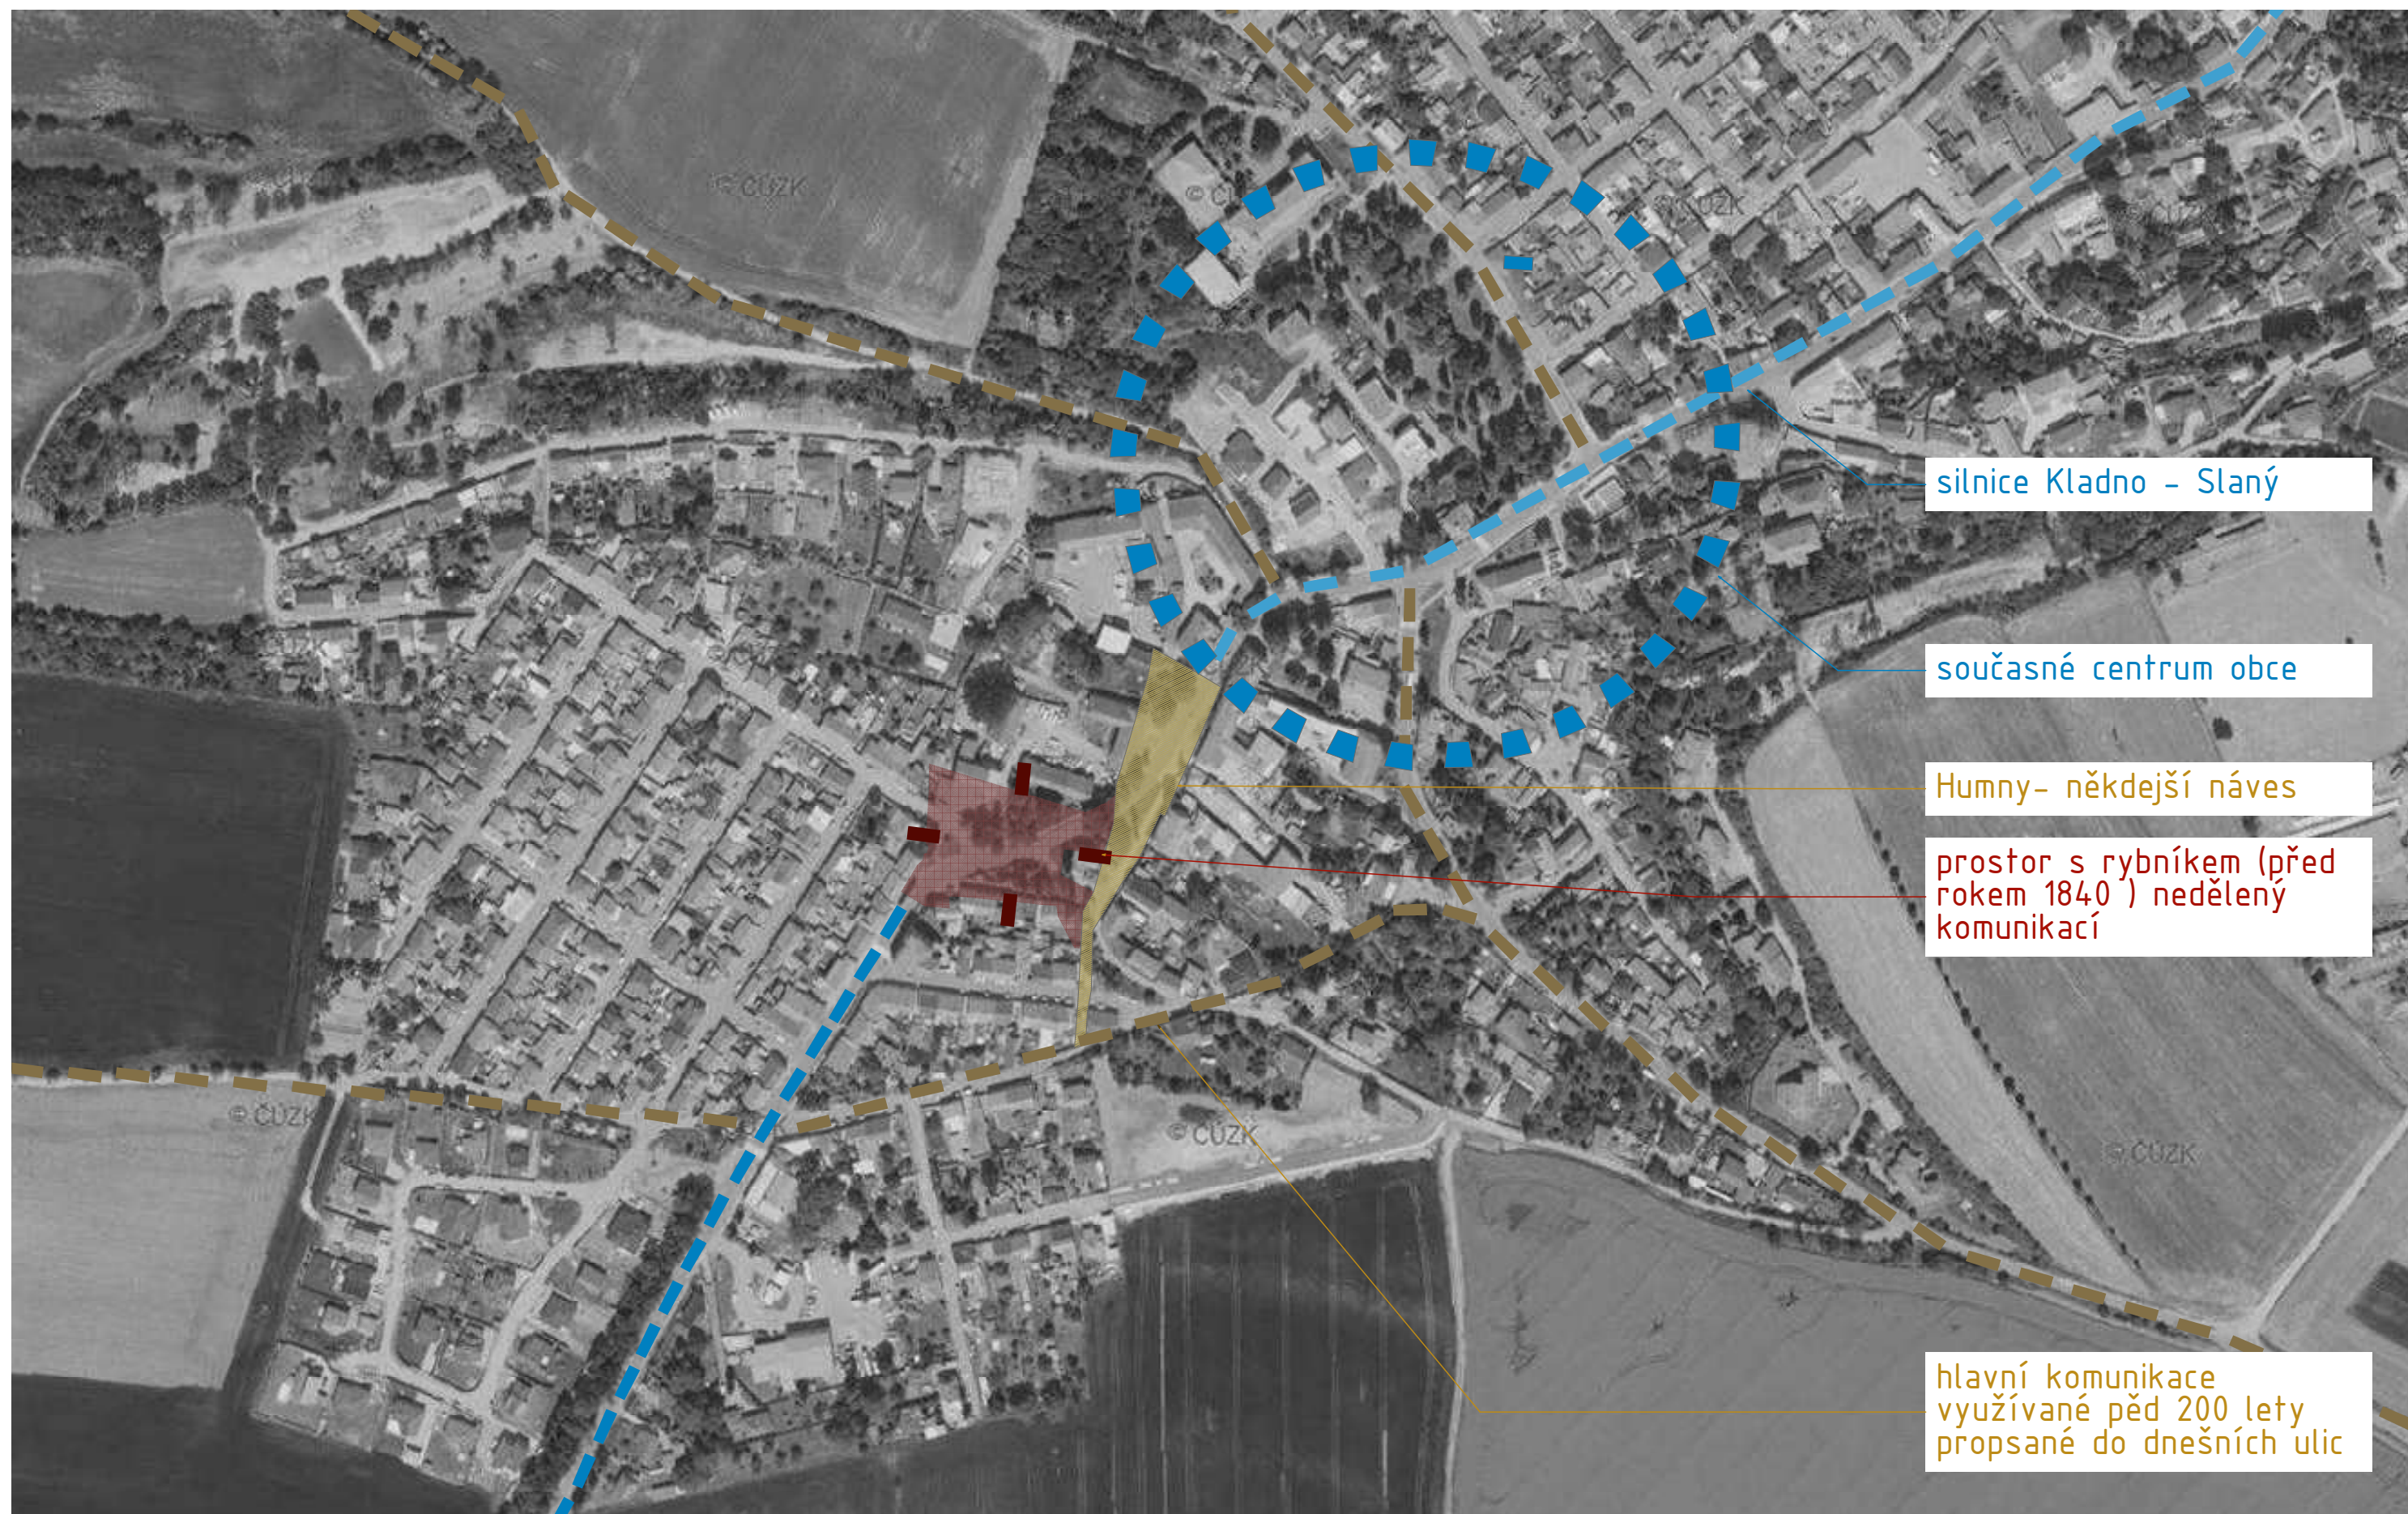

- původně kompaktní prostor
- prostor návsi Humny dle stabilního katastru z roku 1840
- existence objektů před rokem 1840
- budovy
- pěší trasy navrhované
- umístění sochy
- studny
- osy komunikací
- hranice řešeného prostoru



veřejný prostor - okolí SDH

Ing. arch. Petra Roškotová

východiska návrhu 1:1000

únor 2024



