



PCHERY

ZMĚNA č.1 ÚZEMNÍHO PLÁNU

VEŘEJNĚ PROSPĚŠNÉ STAVBY, OPATŘENÍ A ASANACE

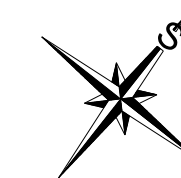

MĚŘITKO 1 : 5 000

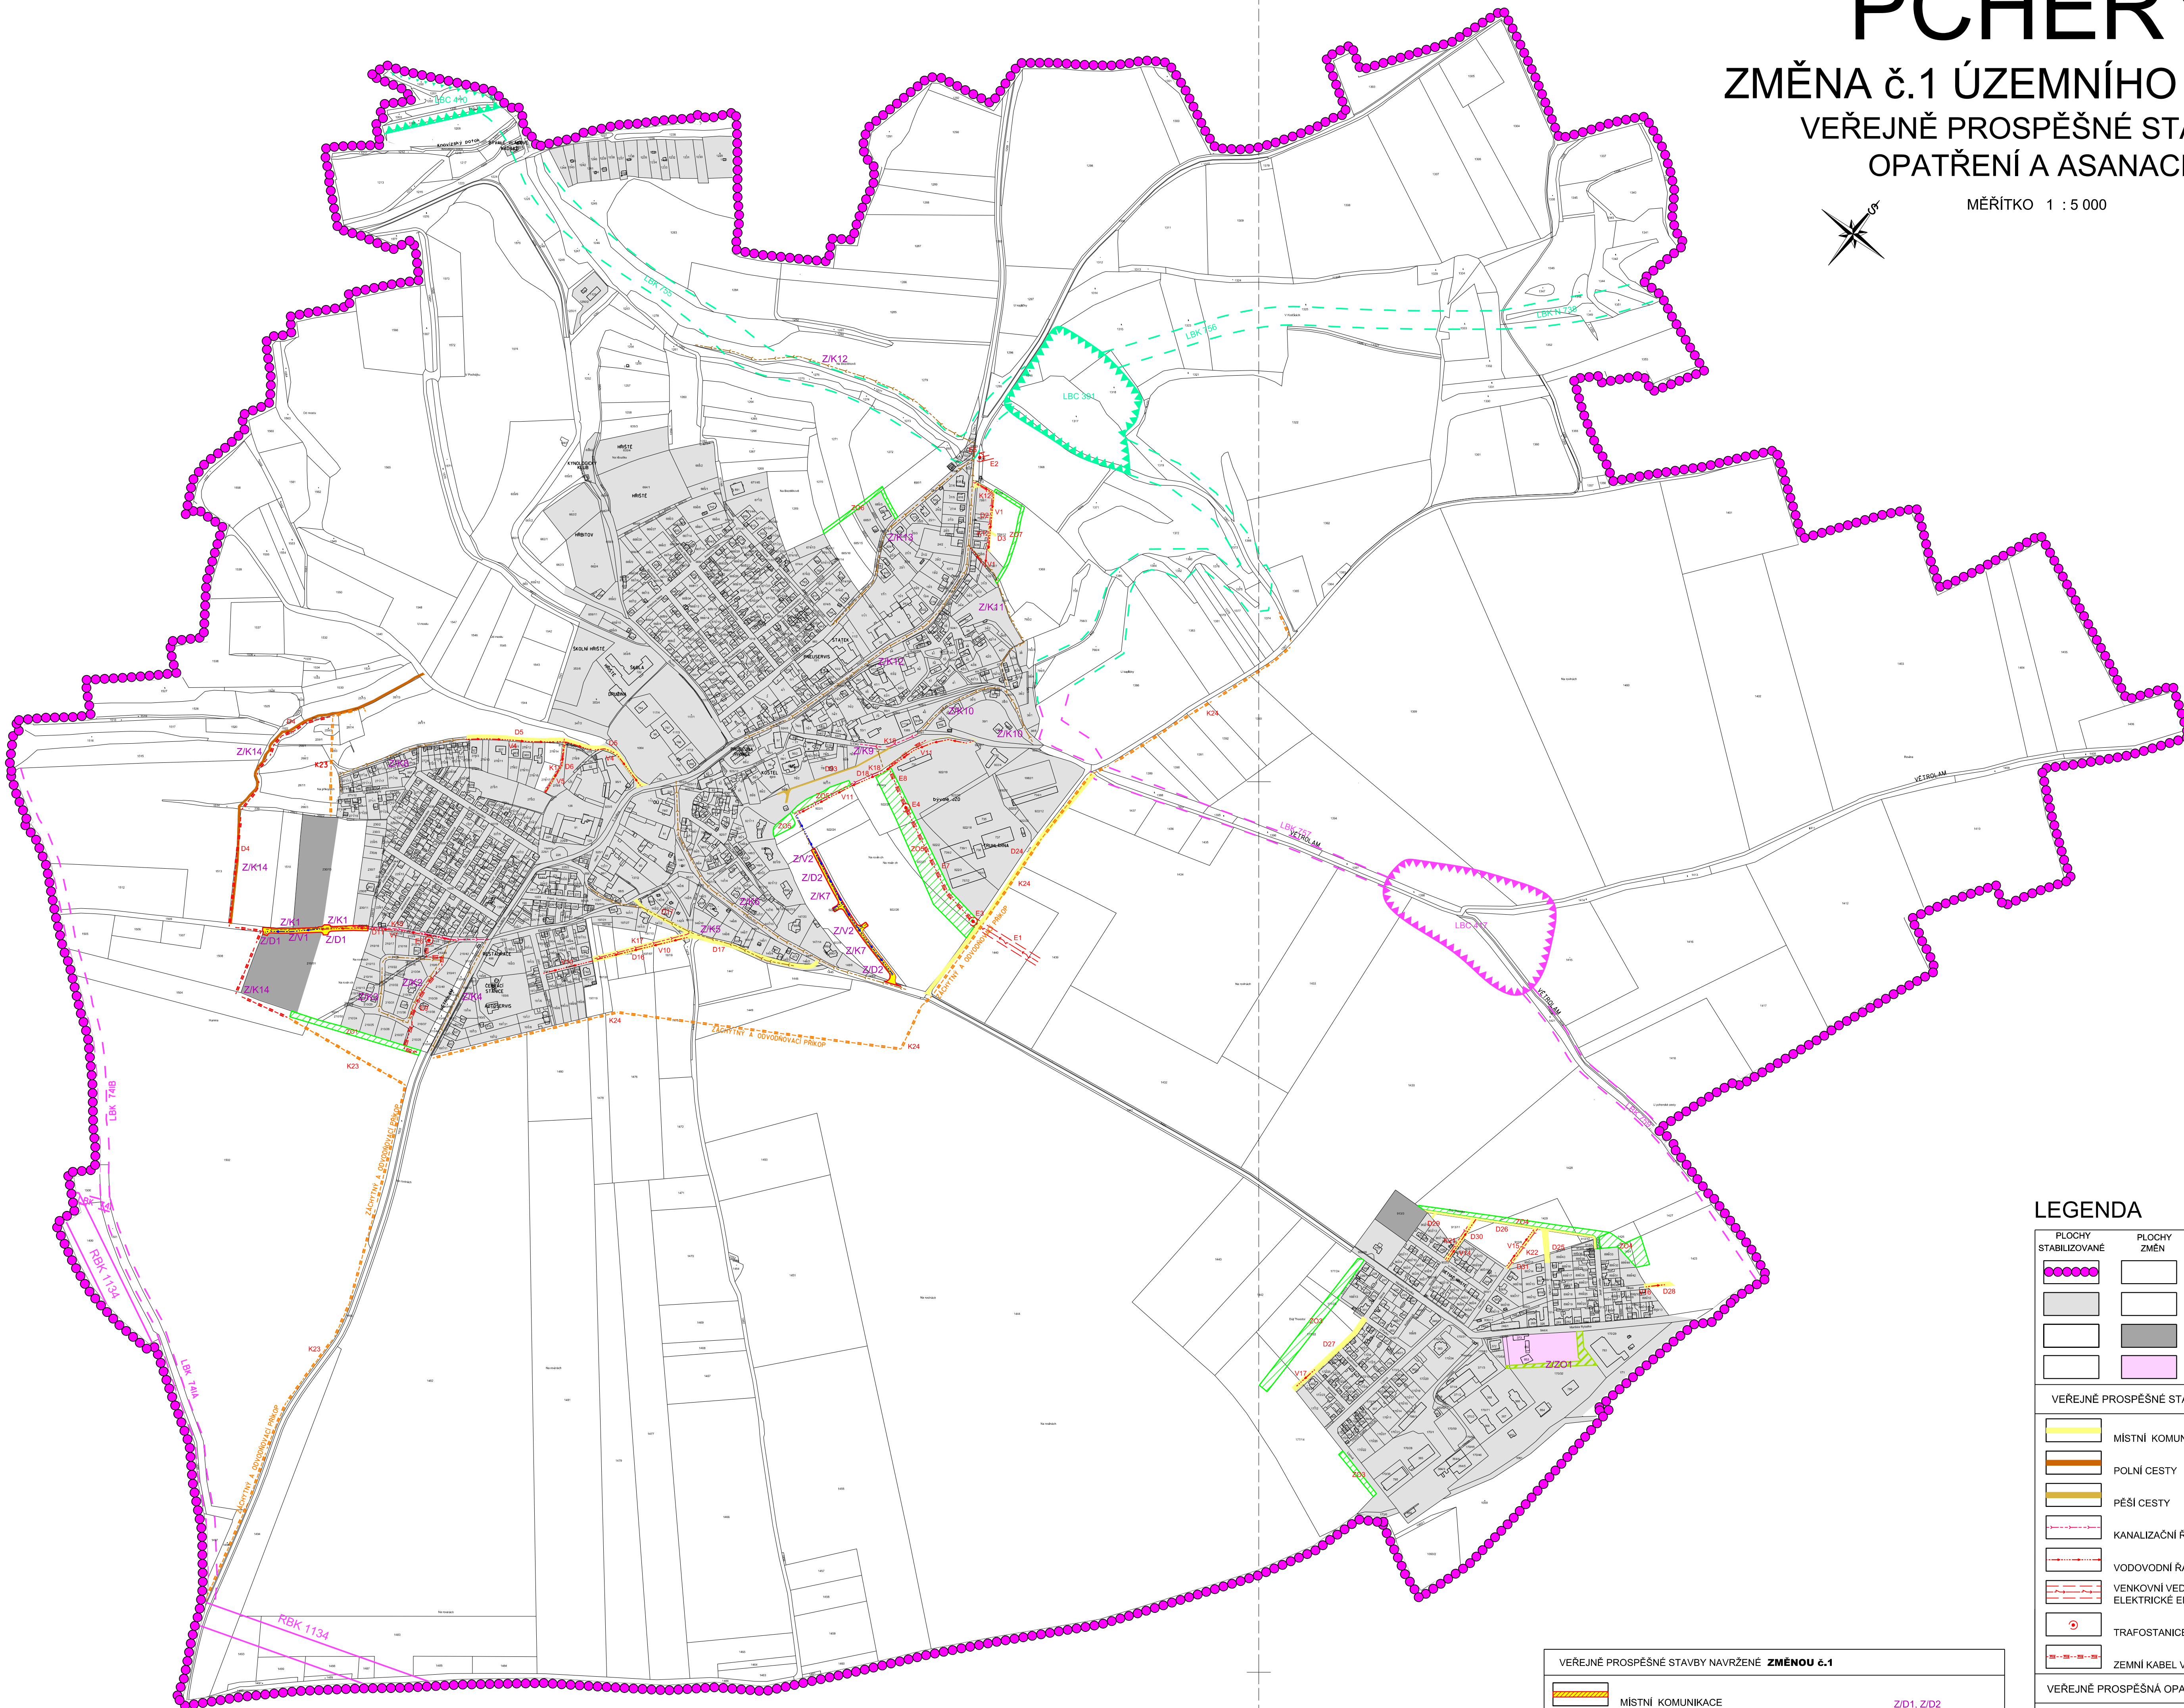

VEŘEJNĚ PROSPĚŠNÉ STAVBY NAVRŽENÉ ZMĚNOU č.1		
	MÍSTNÍ KOMUNIKACE	Z/D1, Z/D2
	KANALIZAČNÍ RADY	Z/K1 - Z/K13
	VODOVODNÍ RADY	Z/V1, Z/V2
VEŘEJNĚ PROSPĚŠNÁ OPATŘENÍ NAVRŽENÁ ZMĚNOU č.1		
	ZÁCHYTNY A ODVODŇOVACÍ PŘÍKOP	Z/K14
	ZELENĚ OCHRANNÁ A IZOLAČNÍ	Z/ZO1
ÚZEMNÍ SYSTÉM EKOLOGICKÉ STABILITY		
	REGIONÁLNÍ BIODORIDOR (RBK) - NÁVRH	RBK 1134

LEGENDA		
	PLOCHY STABILIZOVANÉ	HRANICE ŘEŠENÉHO ÚZEMÍ
	PLOCHY ZMĚN	ZASTAVĚNÉ ÚZEMÍ AKTUALIZOVANÉ K 31.12. 2015
		ZASTAVITELNÉ PLOCHY V DŮSLEDKU ZMĚNY č.1
		PLOCHY PŘESTAVBY
VEŘEJNĚ PROSPĚŠNÉ STAVBY NAVRŽENÉ ÚZEMNÍM PLÁNEM		
	MÍSTNÍ KOMUNIKACE	D2, D3, D5, D6, D16 - D18, D24 - D30
	POLNÍ CESTY	D4
	PĚŠÍ CESTY	D33
	KANALIZAČNÍ RADY	K11, K12, K15, K17, K18, K21, K22
	VODOVODNÍ RADY	V1, V4, V5, V7, V10, V11, V14 - V17
	VENKOVNÍ VEDENÍ ELEKTRICKÉ ENERGIE VN 22 KV (OP 10m)	E1, E2
	TRAFOSTANICE (OP 7m)	E3 - E6
	ZEMNÍ KABEL VN 22 KV	E7 - E9
VEŘEJNĚ PROSPĚŠNÁ OPATŘENÍ NAVRŽENÁ ÚZEMNÍM PLÁNEM		
	ZÁCHYTNY A ODVODŇOVACÍ PŘÍKOP	K23, K24
	OCHRANNÁ ZELENĚ	Z01, Z03 - Z07
ÚZEMNÍ SYSTÉM EKOLOGICKÉ STABILITY		
	LOKÁLNÍ BIOCENTRUM (LBC) - STAV	LBC 391, LBC 410
	LOKÁLNÍ BIOCENTRUM (LBC) - NÁVRH	LBC 417
	LOKÁLNÍ BIODORIDOR (LBK) - STAV	LBK 755, LBK 756 (736)
	LOKÁLNÍ BIODORIDOR (LBK) - NÁVRH	LBK 741, LBK 741A, LBK 741B, LBK 757, LBK 759

INVESTOR		OBEC PCHERY	
PROJEKTANT URBANISTICKÉ ČÁSTI		KA * KA STUDIO URBANISTICKÉ ČÁSTI TEL: 602 300 111 PROJEKTOVÉ ADO PŘÍROD	
ODPOVĚDNÝ PROJEKTANT		ing. František KAČÍREK	
DIGITÁLNÍ ZPRACOVÁNÍ		 ADNÁTO STUDIO URBANISTICKÉ ČÁSTI TEL: 602 300 111	
NÁZEV AKCE	PCHERY ÚZEMNÍ PLÁN - ZMĚNA č.1	ETAPA	NÁVRH
		DATUM	07/2016
		MĚŘITKO	1 : 5 000
		FORMÁT	
NÁZEV VÝKRESU	VEŘEJNĚ PROSPĚŠNÉ STAVBY, OPATŘENÍ A ASANACE	ČÍSLO VÝKRESU:	ČÍSLO PÁRE:
ČÁST DOKUMENTACE	GRAFICKÁ ČÁST	3	