
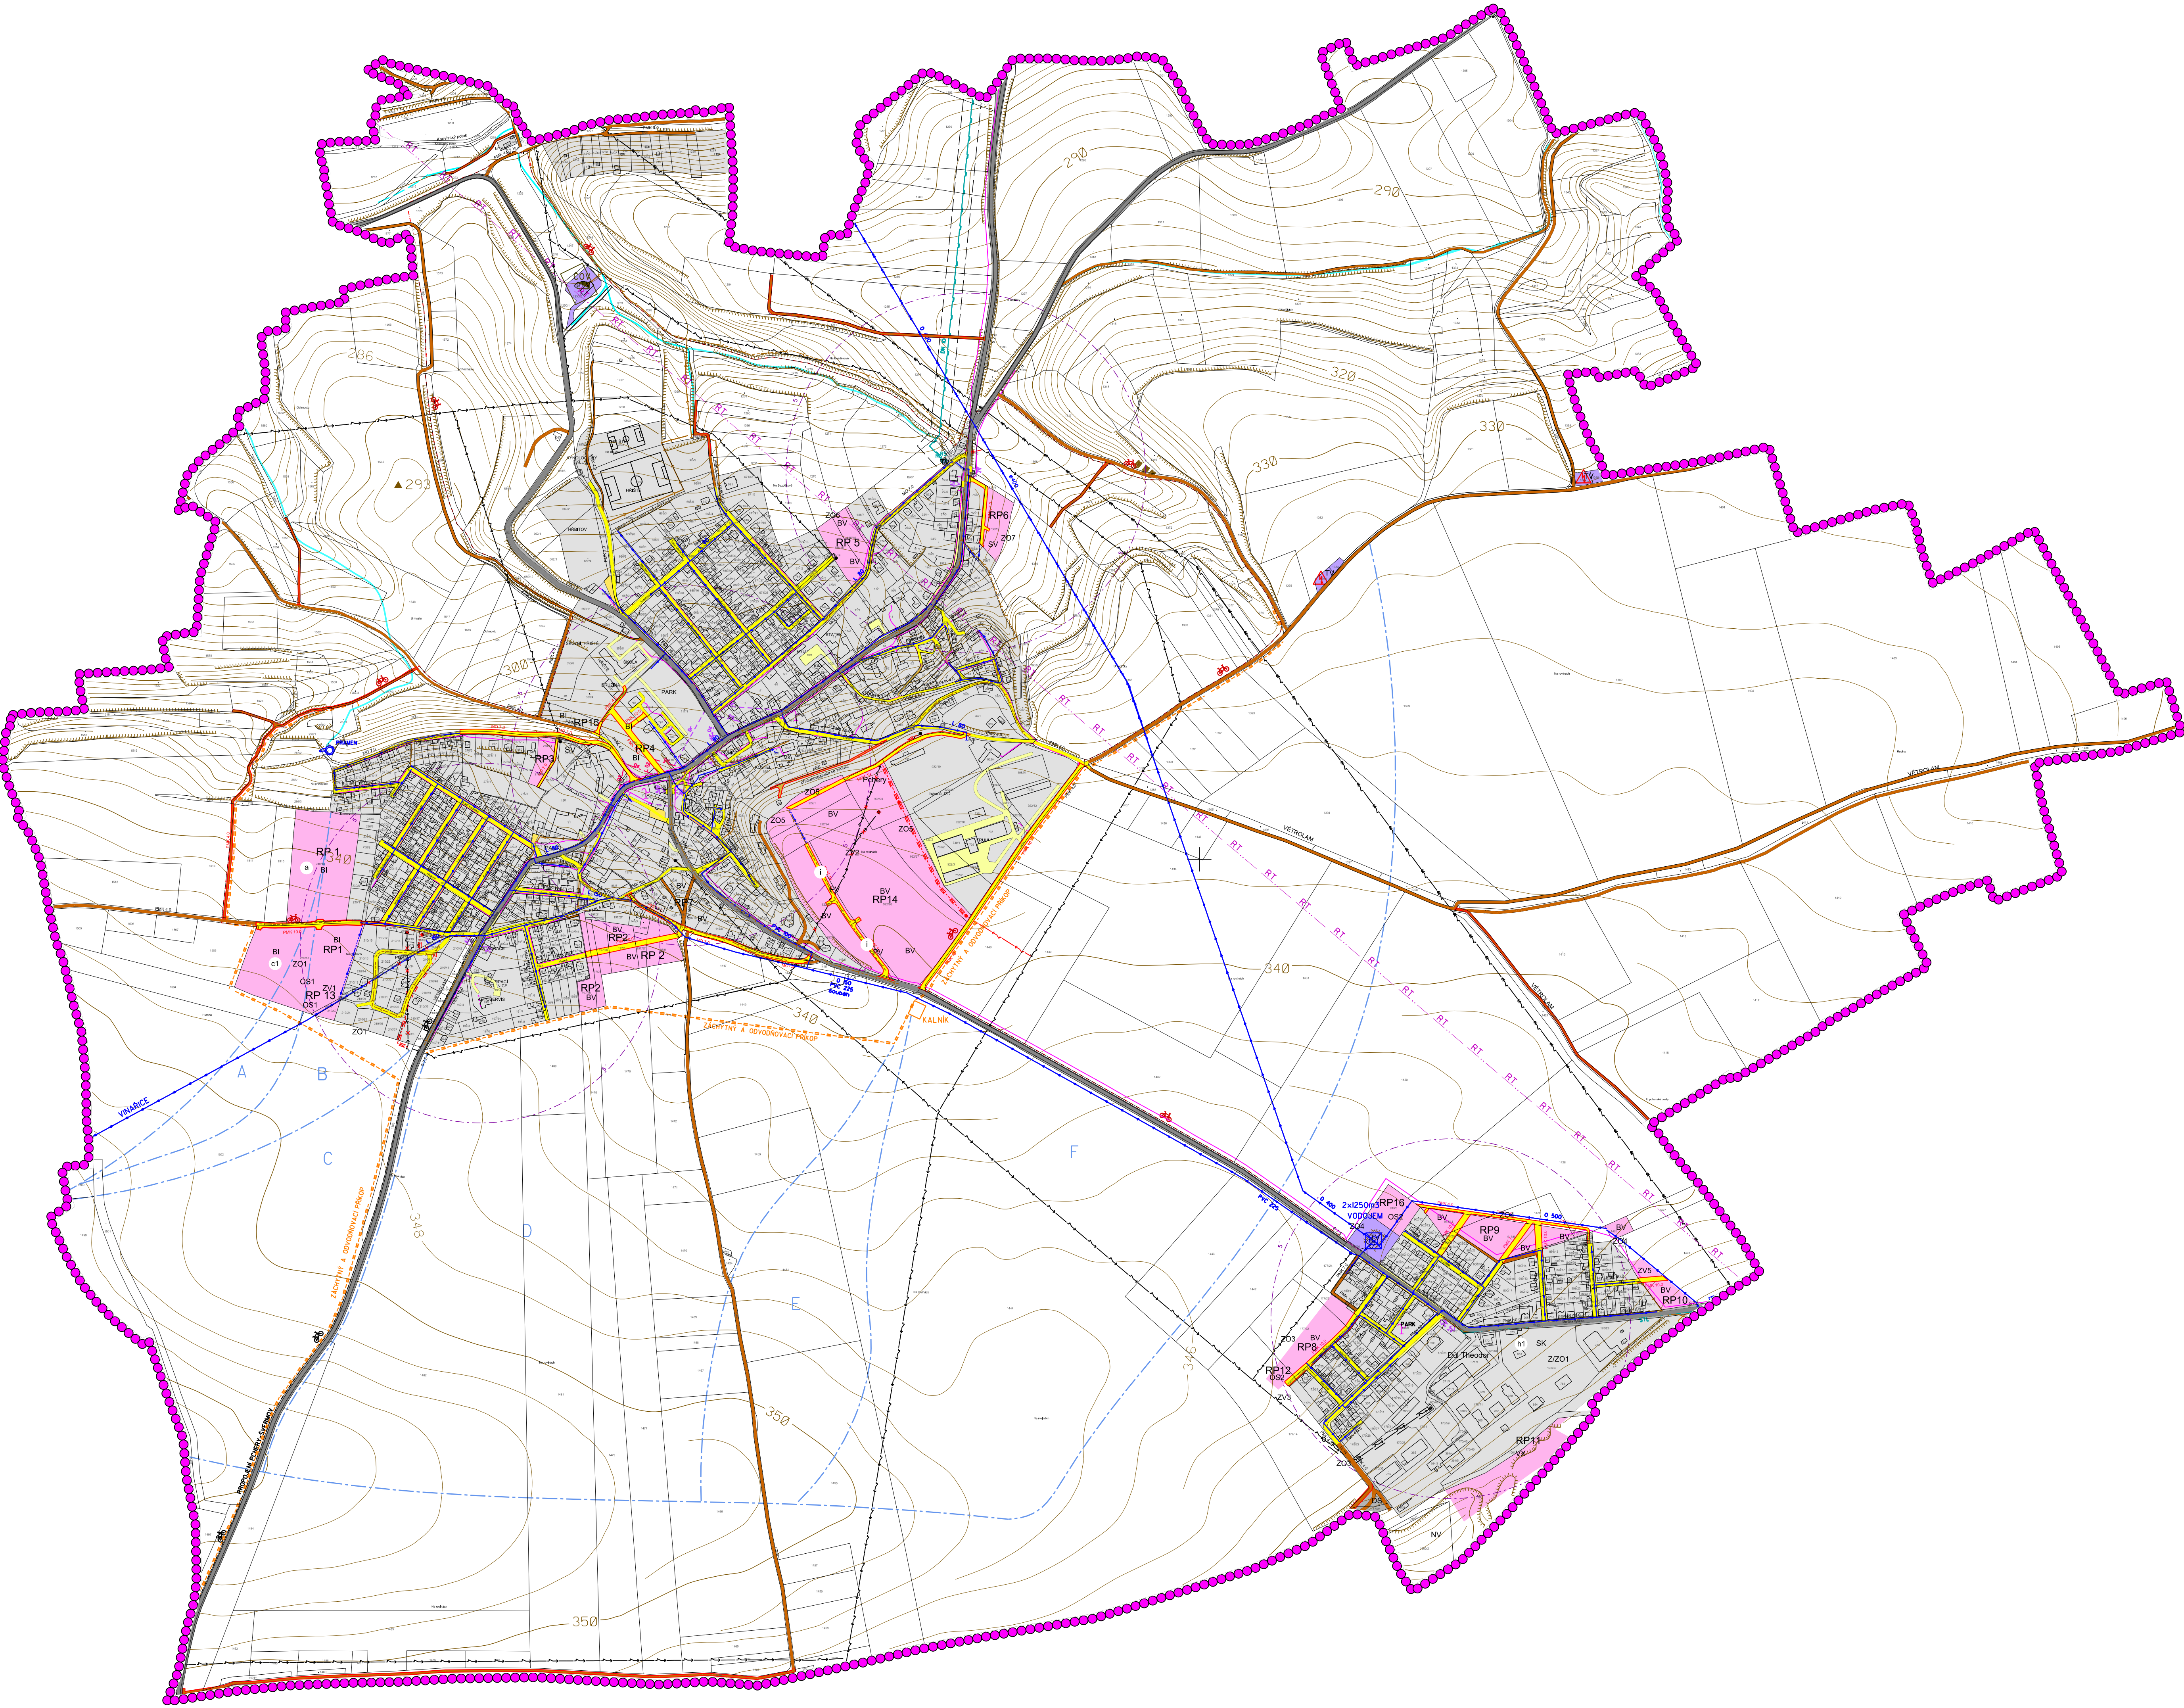


PCHERY - ÚZEMNÍ PLÁN

ÚPLNÉ ZNĚNÍ PO VYDÁNÍ ZMĚNY Č. 1

HLAVNÍ VÝKRES III
DOPRAVNÍ A TECHNICKÁ INFRASTRUKTURA

MĚŘITKO 1 : 5 000

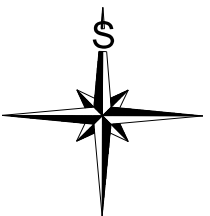

LEGENDA

STAV	NÁVRH	
		HRANICE ŘEŠENÉHO ÚZEMÍ
		ZASTAVĚNÉ ÚZEMÍ
		AKTUALIZOVANÉ K 31. 12. 2015
		ZASTAVITELNÉ PLOCHY

DOPRAVNÍ INFRASTRUKTURA		
		PLOCHY DOPRAVNÍ INFRASTRUKTURY
		SILNICE III. TŘÍDY
		MÍSTNÍ KOMUNIKACE DLE PASPORTU (KAT. PMK10, M07, PMK4.5, PMK4)
		ÚČELOVÉ KOMUNIKACE - POLNÍ CESTY
		PĚŠÍ CESTY
		PĚŠÍ A CYKLISTICKÉ STEZKY
		PARKOVIŠTĚ
		AUTOBUSOVÁ ZASTÁVKA
		ČASOVÁ DOSTUPNOST K AUTOBUSOVÉ ZASTÁVCE (5 min.)
		STRANY ROZHLEDOVÉHO TROJÚHELNÍKU, zák. 13/97, 33
		ROZHLEDY PRO ZASTAVENÍ
		OCHRANNÉ PÁSMO SILNIC

TECHNICKÁ INFRASTRUKTURA		
		PLOCHY TECHNICKÉ INFRASTRUKTURY
ELEKTRICKÁ ENERGIE		
		VENKOVNÍ VEDENÍ ELEKTRICKÉ ENERGIE DO 110 kV
		VENKOVNÍ VEDENÍ ELEKTRICKÉ ENERGIE 22 kV
		VENKOVNÍ VEDENÍ ELEKTRICKÉ ENERGIE 22 kV - NÁVRH NA ZRUŠENÍ
		TRAFOSTANICE
		TRAFOSTANICE - NÁVRH NA ZRUŠENÍ
		ZEMNÍ KABEL 22kV
		PŘECHOD NA ZEMNÍ KABEL 22kV
		VĚTRNÁ ELEKTRÁRNA
PLYN		
		REGULAČNÍ STANICE PLYNU (RS)
		PLYNOVODNÍ POTRUBÍ VTL DN 100
		PLYNOVODNÍ POTRUBÍ STL
SPOJE		
		TELEFONNÍ SPOJOVÝ KABEL
		VEŘEJNÁ TELEFONNÍ STANICE
		RADIORELEOVÁ TRASA
ZÁSOBOVÁNÍ VODOU, VODNÍ HOSPODÁŘSTVÍ		
		VODOVODNÍ ŘAD
		VODOVODNÍ ŘAD - NÁVRH K PŘELOŽENÍ
		VODOJEM
		PRAMEN
		ROZVODNICE POVODÍ
KANALIZACE		
		ČISTÍRNA ODPADNÍCH VOD
		KANALIZAČNÍ POTRUBÍ
		ZÁCHYTNY A ODVODŇOVACÍ PŘÍKOP

Úplné znění Územního plánu Pchery po změně č.1 územního plánu.	
Vydávající orgán	Zastupitelstvo obce Pchery
Pořadové číslo poslední změny	č.1
Datum nabylí účinnosti poslední změny	5.1.2018
Iméno, funkce a podpis oprávněné osoby pořizovatele: Otsk úředního razítka: Magistrát města Kladna	Ing.arch. František Müller Vedoucí oddělení architektury, územního plánování a rozvoje města Magistrátu města Kladna

INVESTOR	OBEC PCHERY	
ZHOTOVITEL	KA*KA KANCELÁŘ STAVITELSTVÍ A ARCHITECTURY Ing. František KACÍREK	
DIGITÁLNÍ ZPRACOVÁNÍ	DINÁTO .s DIGITÁLNÍ ZPRACOVÁNÍ	
NÁZEV AKCE	ETAPA	9/12018
PCHERY - ÚZEMNÍ PLÁN	DATUM	9/12018
ÚPLNÉ ZNĚNÍ PO VYDÁNÍ ZMĚNY Č. 1	MĚŘITKO	1 : 5 000
NÁZEV VÝKRESU	FORMÁT	
HLAVNÍ VÝKRES III		
DOPRAVNÍ A TECHNICKÁ INFRASTRUKTURA		
ČÁST DOKUMENTACE	ČÍSLO VÝKRESU:	ČÍSLO PARE:
GRAFICKÁ ČÁST	4	