
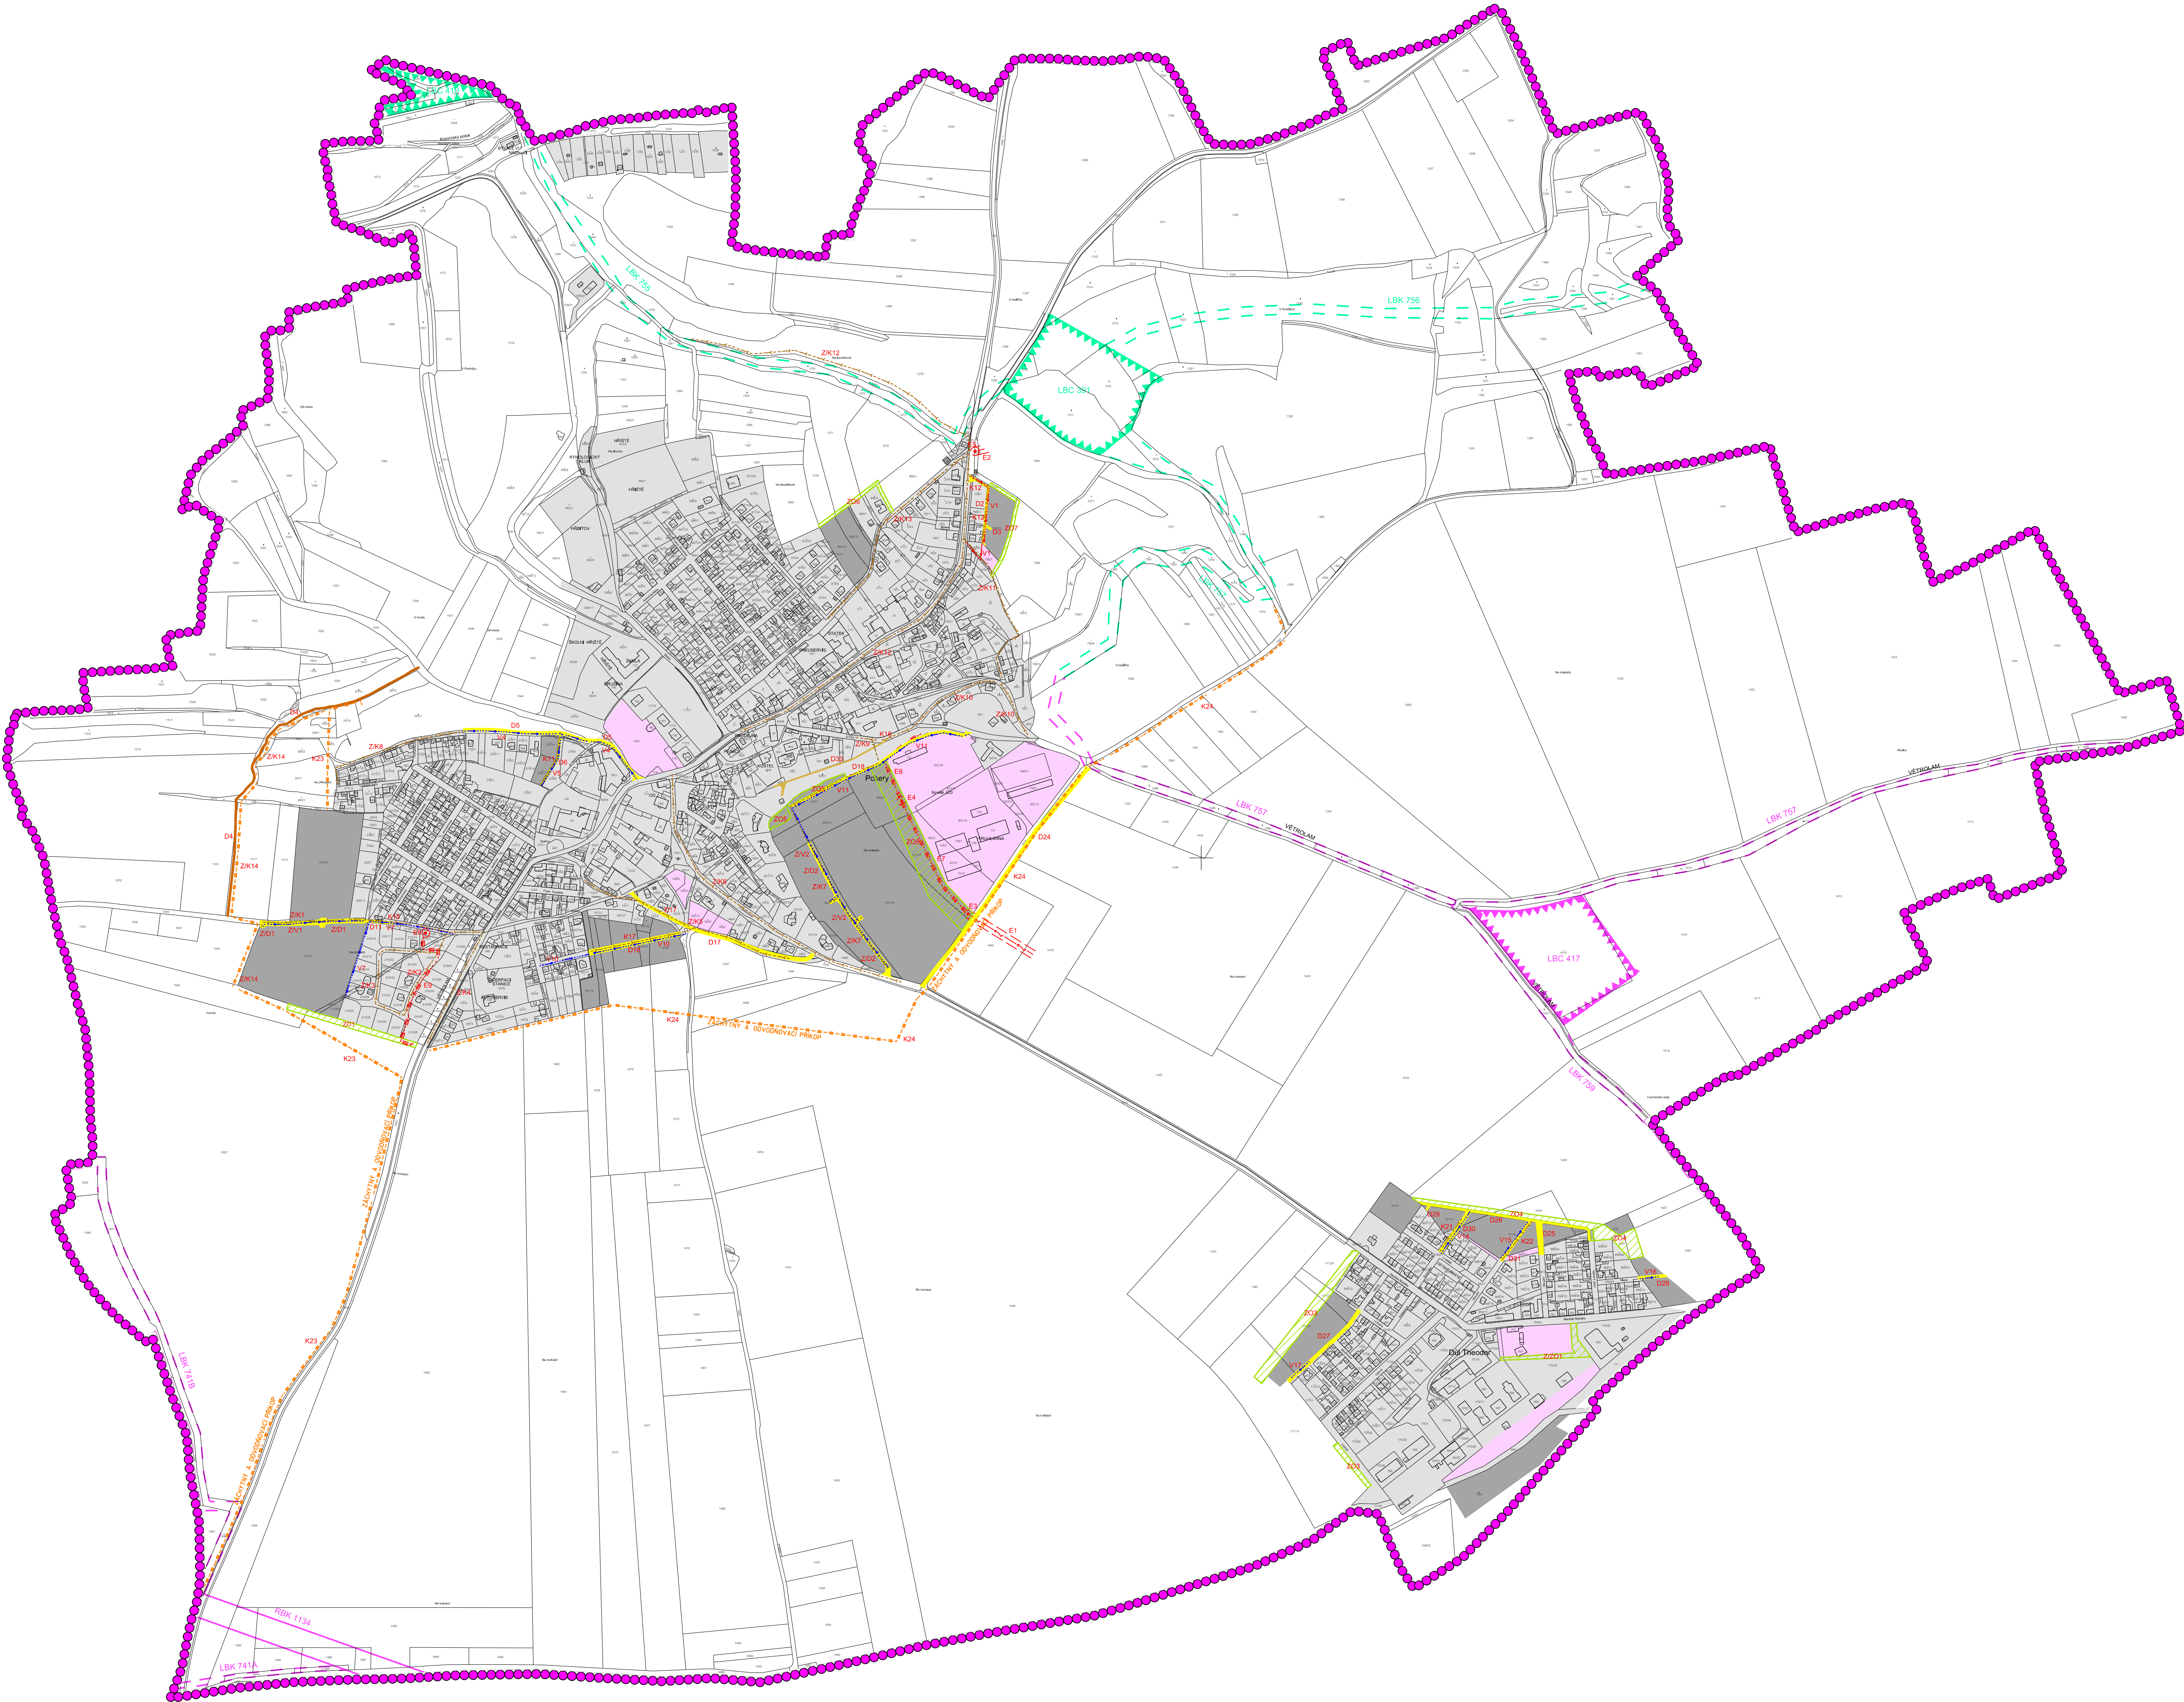


PCHERY - ÚZEMNÍ PLÁN

ÚPLNÉ ZNĚNÍ PO VYDÁNÍ ZMĚNY č. 1

VÝKRES VEŘEJNĚ PROSPĚŠNÝCH STAVEB, OPATŘENÍ A ASANACÍ

MĚŘÍTKO 1 : 5 000

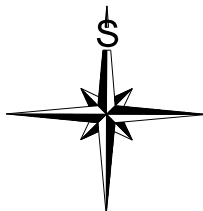

LEGENDA

PLOCHY STABILIZOVANÉ	PLOCHY ZMĚN	
		HRANICE ŘEŠENÉHO ÚZEMÍ
		ZASTAVĚNÉ ÚZEMÍ
		AKTUALIZOVANÉ K 31.12.2015
		ZASTAVITELNÉ PLOCHY
		PLOCHY PŘESTAVBY
VEREJNĚ PROSPĚŠNÉ STAVBY S MOŽNOSTÍ VYVLASTNĚNÍ		
		MÍSTNÍ KOMUNIKACE
		POLNÍ CESTY
		PĚŠÍ CESTY
		KANALIZAČNÍ ŘÁDY
		VODOVODNÍ ŘÁDY
		VENKOVNÍ VEDENÍ
		ELEKTRICKÉ ENERGIE VN 22 KV
		TRAFOSTANICE
		ZEMNÍ KABEL VN 22 KV
VEREJNĚ PROSPĚŠNÁ OPATŘENÍ S MOŽNOSTÍ VYVLASTNĚNÍ		
		ZÁCHYTŇVÝ A ODVODŇOVACÍ PŘÍKOP
		ZELEŇ OCHRANNÁ A IZOLAČNÍ
ÚZEMNÍ SYSTÉM EKOLOGICKE STABILITY		
		LOKÁLNÍ BIOCENTRUM (LBC) - STAV
		LOKÁLNÍ BIOCENTRUM (LBC) - NÁVRH
		LOKÁLNÍ BIOKORIDOR (LBK) - STAV
		LOKÁLNÍ BIOKORIDOR (LBK) - NÁVRH
		REGIONÁLNÍ BIOKORIDOR (RBK) - NÁVRH

Úplné znění Územního plánu Pchery po změně č.1 územního plánu.	
Vydávající orgán	Zastupitelstvo obce Pchery
Poradové číslo poslední změny	č.1
Datum nabytí účinnosti poslední změny	5.1.2018
Jméno, funkce a podpis oprávněné osoby pořizovatele: Otisk úředního razítka:	Ing.arch. František Möller Vedoucí oddělení architektury, územního plánování a rozvoje města Magistrát města Kladna oddělení architektury, územního plánování a rozvoje města

INVESTOR	OBEC PCHERY	
ZHOTOVITEL	KA*KA KANCELÁŘ ARCHITECTURNÍHO INŽENÝRINGU A.S. ÚSTŘEDNÍ Ing. František KAČÍREK	
DIGITÁLNÍ ZPRACOVÁNÍ	DINATO DIGITÁLNÍ ZPRACOVÁNÍ DINATO	
NÁZEV AKCE	ETAPA	01/2018
PCHERY - ÚZEMNÍ PLÁN ÚPLNÉ ZNĚNÍ PO VYDÁNÍ ZMĚNY č. 1	MĚŘÍTKO	1 : 5 000
	FORMÁT	
NÁZEV VÝKRESU	VÝKRES VEŘEJNĚ PROSPĚŠNÝCH STAVEB, OPATŘENÍ A ASANACÍ	ČÍSLO VÝKRESU:
ČÁST DOKUMENTACE	GRAFICKÁ ČÁST	ČÍSLO PARE: