
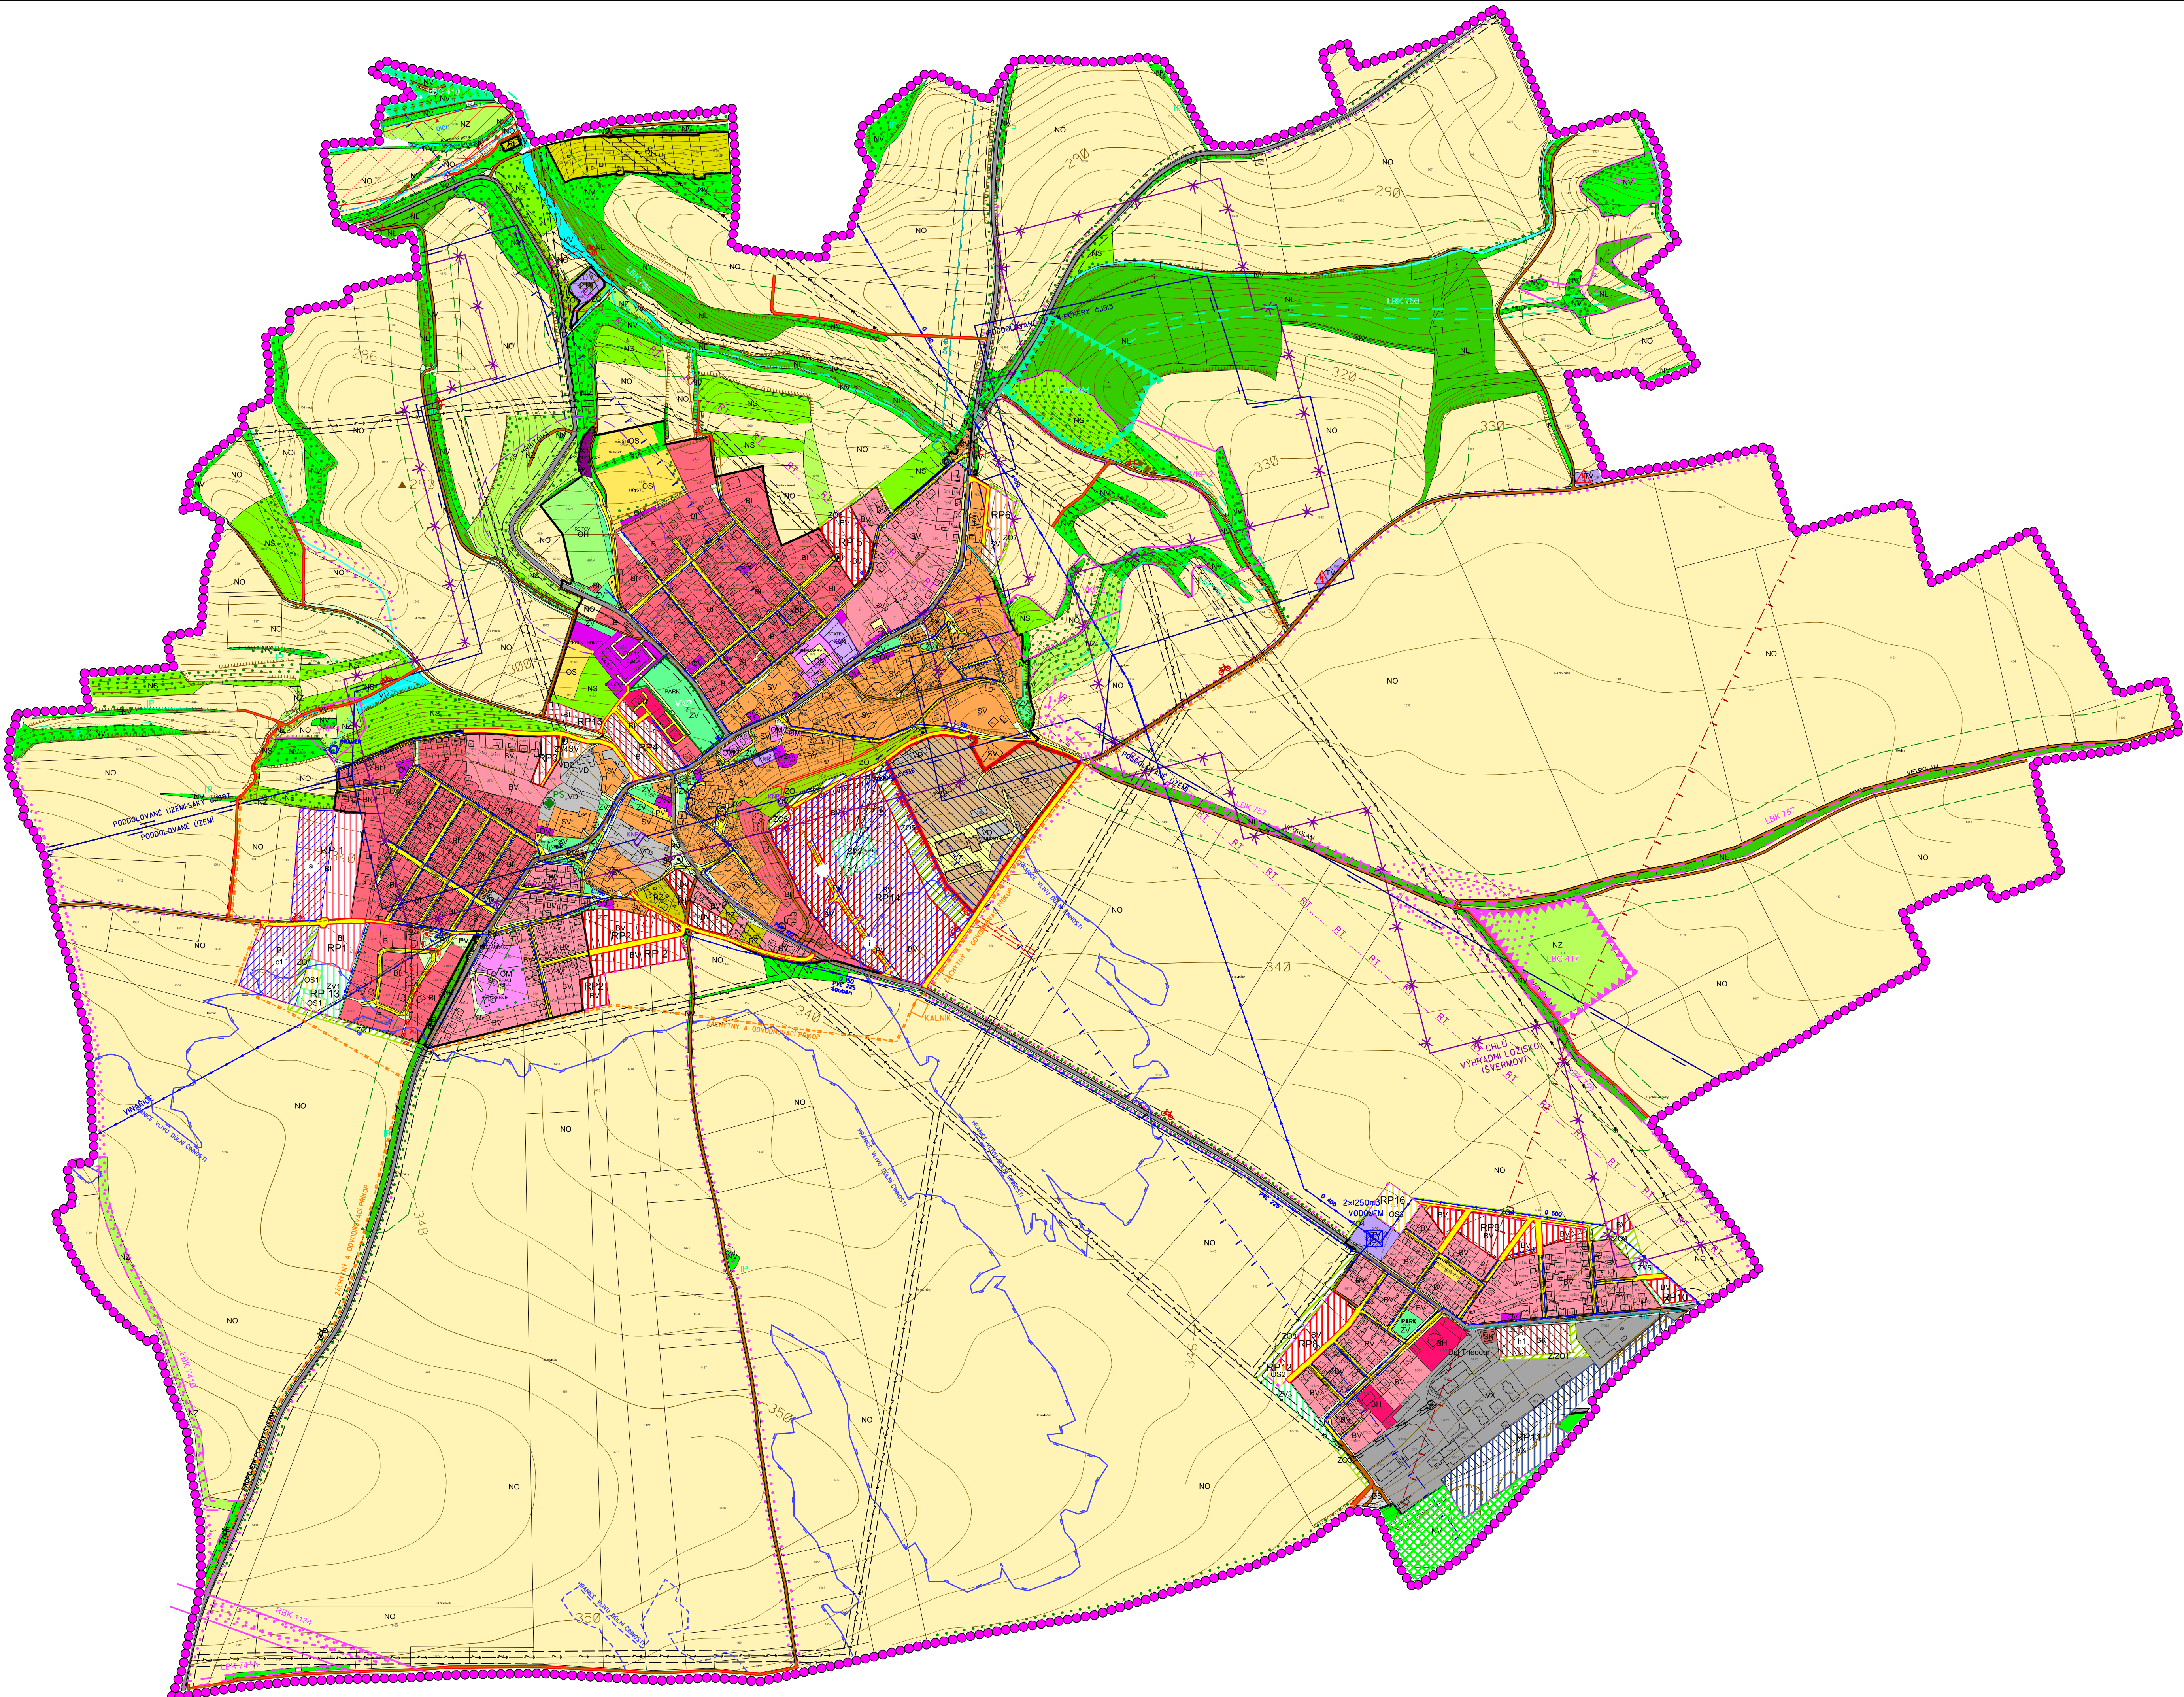


PCHERY - ÚZEMNÍ PLÁN

ÚPLNÉ ZNĚNÍ PO VYDÁNÍ ZMĚNY č. 1

KOORDINAČNÍ VÝKRES

MĚRÍTKO 1 : 5 000

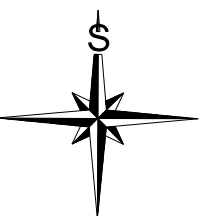

LEGENDA

STAV	NÁVRH		
HRANICE ŘEŠENÉHO ÚZEMÍ			
HRANICE ZASTAVĚNÉHO ÚZEMÍ			
HRANICE ZASTAVITELNÝCH PLOCH			
REKULTIVACE DEVASTOVANÝCH PLOCH			
PLOCHY PŘESTAVBY			
PLOCHY, PRO KTERÉ BUDE ZPRACOVÁNA ÚZEMNÍ STUDIE			
BYDLENÍ - RODINNÝCH DOMECH - VENKOVSKÉ			
ÚZEMNÍ REZERVA			
PLOCHY BYDLENÍ			
BYDLENÍ - V BYTOVÝCH DOMECH			
BYDLENÍ - V RODINNÝCH DOMECH - MĚSTSKÉ A PRĚMĚSTSKÉ			
BYDLENÍ - V RODINNÝCH DOMECH - VENKOVSKÉ			
PLOCHY SMÍŠENÉ OBYTNÉ			
PLOCHY SMÍŠENÉ OBYTNÉ - VENKOVSKÉ			
PLOCHY SMÍŠENÉ OBYTNÉ - KOMERČNÍ			
PLOCHY REKREACE			
REKREACE - PLOCHY STAVEB PRO RODINNOU REKREACI			
REKREACE - ZAHŘÁDKOVÉ OSADY			
PLOCHY OBČANSKÉHO VYBAVENÍ			
OBČANSKÉ VYBAVENÍ - VEŘEJNÁ INFRASTRUKTURA			
OBČANSKÉ VYBAVENÍ - KOMERČNÍ ZAŘÍZENÍ MALÁ A STŘEDNÍ			
OBČANSKÉ VYBAVENÍ - TELEKOMUNIKAČNÍ A SPORTOVNÍ ZAŘÍZENÍ			
OBČANSKÉ VYBAVENÍ - HRBITOVY			
OBČANSKÉ VYBAVENÍ - SE SPECIFICKÝM VYUŽITÍM			
PLOCHY VÝROBY A SKLADOVÁNÍ			
VÝROBA A SKLADOVÁNÍ - DROBNÁ A ŘEMESLNÁ VÝROBA			
VÝROBA A SKLADOVÁNÍ - ZEMĚDĚLSKÁ VÝROBA			
VÝROBA A SKLADOVÁNÍ - SE SPECIFICKÝM VYUŽITÍM			
PLOCHY VEŘEJNÝCH PROSTRANSTVÍ			
PLOCHY TECHNICKÉ VYBAVENOSTI			
PLOCHA VODOJEMU, ČOV			
PLOCHY SYSTÉMU SIDELNÍ ZELENÉ			
PARK			
ZELEN NA VEŘEJNÝCH PROSTRANSTVÍCH - VEŘEJNÁ PARKOVÁ ZELEN			
ZELEN - OCHRANNÁ A IZOLAČNÍ			
PLOCHY VODNÍ A VODOHOSPODÁRSKÉ			
VODNÍ TOKY A PLOCHY			
PLOCHY ZEMĚDĚLSKÉ			
ORNÁ PŮDA			
TRVALÉ TRAVNÍ POROSTY			
PLOCHY LEŠNÍ			
PLOCHY LEŠNÍ			
PLOCHY SMÍŠENÉ NEZASTAVĚNÉHO ÚZEMÍ			
OVOCNÉ SADY, ZAHRADY			
DOPROVODNÁ ZELEN KOMUNIKACI, VODNÍCH TOKŮ, MEZOVÉ POROSTY			
ZELEN VYSOKÁ MIMOLESNÍ			

PLOCHY DOPRAVNÍ INFRASTRUKTURY			
DOPRAVNÍ INFRASTRUKTURA - SILNIČNÍ			
SILNICE III. TŘÍDY (OP 15m)			
MÍSTNÍ KOMUNIKACE			
POLNÍ CESTY			
PĚŠÍ CESTY			
PĚŠÍ A CYKLISTICKÉ STEZKY			
PARKOVIŠTĚ			
PLOCHY TECHNICKÉ INFRASTRUKTURY			
VENKOVNÍ VEDENÍ ELEKTRICKÉ ENERGIE DO 110 kV (OP 15m)			
VENKOVNÍ VEDENÍ ELEKTRICKÉ ENERGIE 22 kV (OP 10m)			
VENKOVNÍ VEDENÍ ELEKTRICKÉ ENERGIE 22 kV - NÁVRH NA ZRUŠENÍ			
TRAFOSTANICE			
TRAFOSTANICE - NÁVRH NA ZRUŠENÍ			
ZEMNÍ KABEL 22kV			
PŘECHOD NA ZEMNÍ KABEL 22kV			
VĚTRNÁ ELEKTRÁRNA			
DÁLKOVÉ VODOVODNÍ POTRUBÍ			
DÁLKOVÉ VODOVODNÍ POTRUBÍ - NÁVRH K PŘELOŽENÍ			
VODOJEM			
PRAMEN			
REGULAČNÍ STANICE PLYNU (RS)			
PLYNOVODNÍ POTRUBÍ VTL DN 100 (BP 15m)			
PLYNOVODNÍ POTRUBÍ STL			
ČISTÍRNA ODPADNÍCH VOD			
ZÁCHYTNÝ A ODVODŇOVACÍ PŘÍKOP			
RADIORELEVÁ TRASA			

LIMITY KULTURNÍ			
NEMOVITÉ KULTURNÍ PAMÁTKY			
LIMITY GEOLOGICKÉ			
SESUVNÉ ÚZEMÍ			
HRANICE CHRÁNĚNÉHO LOŽISKOVÉHO ÚZEMÍ (CHLÚ) A HRANICE VÝHRADNÍHO LOŽISKA			
PODDOLOVANÉ ÚZEMÍ PODLE ČGÚ			
HRANICE VLIVU DŮLNÍ ČINNOSTI PODLE PK ÚSTIN L			
LIMITY VODOHOSPODÁRSKÉ			
PÁSMO HYGIENICKÉ OCHRANY (PHO)			
HRANICE ZÁPLAVOVÉHO ÚZEMÍ Q100			
AKTIVNÍ ZÓNA ZÁPLAVOVÉHO ÚZEMÍ			
PLOCHY PŘÍRODNÍ			
REGIONÁLNÍ BOKORIDOR (RBK)			
LOKÁLNÍ BIOCENTRUM (LBC)			
LOKÁLNÍ BOKORIDOR (LBK)			
INTERAKČNÍ PRVEK			
REGISTROVANÝ VÝZNAMNÝ KRAJINNÝ PRVEK			
LIMITY PŘÍRODNÍ			
PAMÁTNÝ STROM (OP 10m)			
VZDÁLENOST 50 m OD OKRAJE LESA			
LIMITY OSTATNÍ			
LETECKÁ STAVBA VČETNĚ OCHRANNÝCH PÁSEM			
LETIŠTĚ VČETNĚ OCHRANNÝCH PÁSEM			
OCHRANNÉ PÁSMO HRBITOVA (100m)			
OCHRANNÁ PÁSMO A BEZPEČNOSTNÍ PÁSMO			

Úplné znění Územního plánu Pchery po změně č.1 územního plánu.	
Vydávající orgán	Zastupitelstvo obce Pchery
Pořadové číslo poslední změny	č.1
Datum nabytí účinnosti poslední změny	5.1.2018
Jméno, funkce a podpis oprávněné osoby pořizovatele: Česká úřadnická rada	Ing. arch. František Müller Vedoucí oddělení architektury, Magistrát města Kladna oddělení architektury územního plánování a rozvoje města

INVESTOR	OBEC PCHERY
ZHOTOVITEL	KA*KA Ing. František KAČÍREK
DIGITÁLNÍ ZPRACOVÁNÍ	AKTIVNĚ
NÁZEV AKCE	PCHERY - ÚZEMNÍ PLÁN ÚPLNÉ ZNĚNÍ PO VYDÁNÍ ZMĚNY č. 1
NÁZEV VÝKRESU	KOORDINAČNÍ VÝKRES
ČÁST DOKUMENTACE	ODŮVODNĚNÍ - GRAFICKÁ ČÁST
ETAPA	01/2018
DATUM	1.5.2018
MĚRÍTKO	1:5 000
FORMÁT	ČÍSLO VÝKRESU
ČÍSLO VÝKRESU	ČÍSLO PÁNE
PŘÍLOHA	