



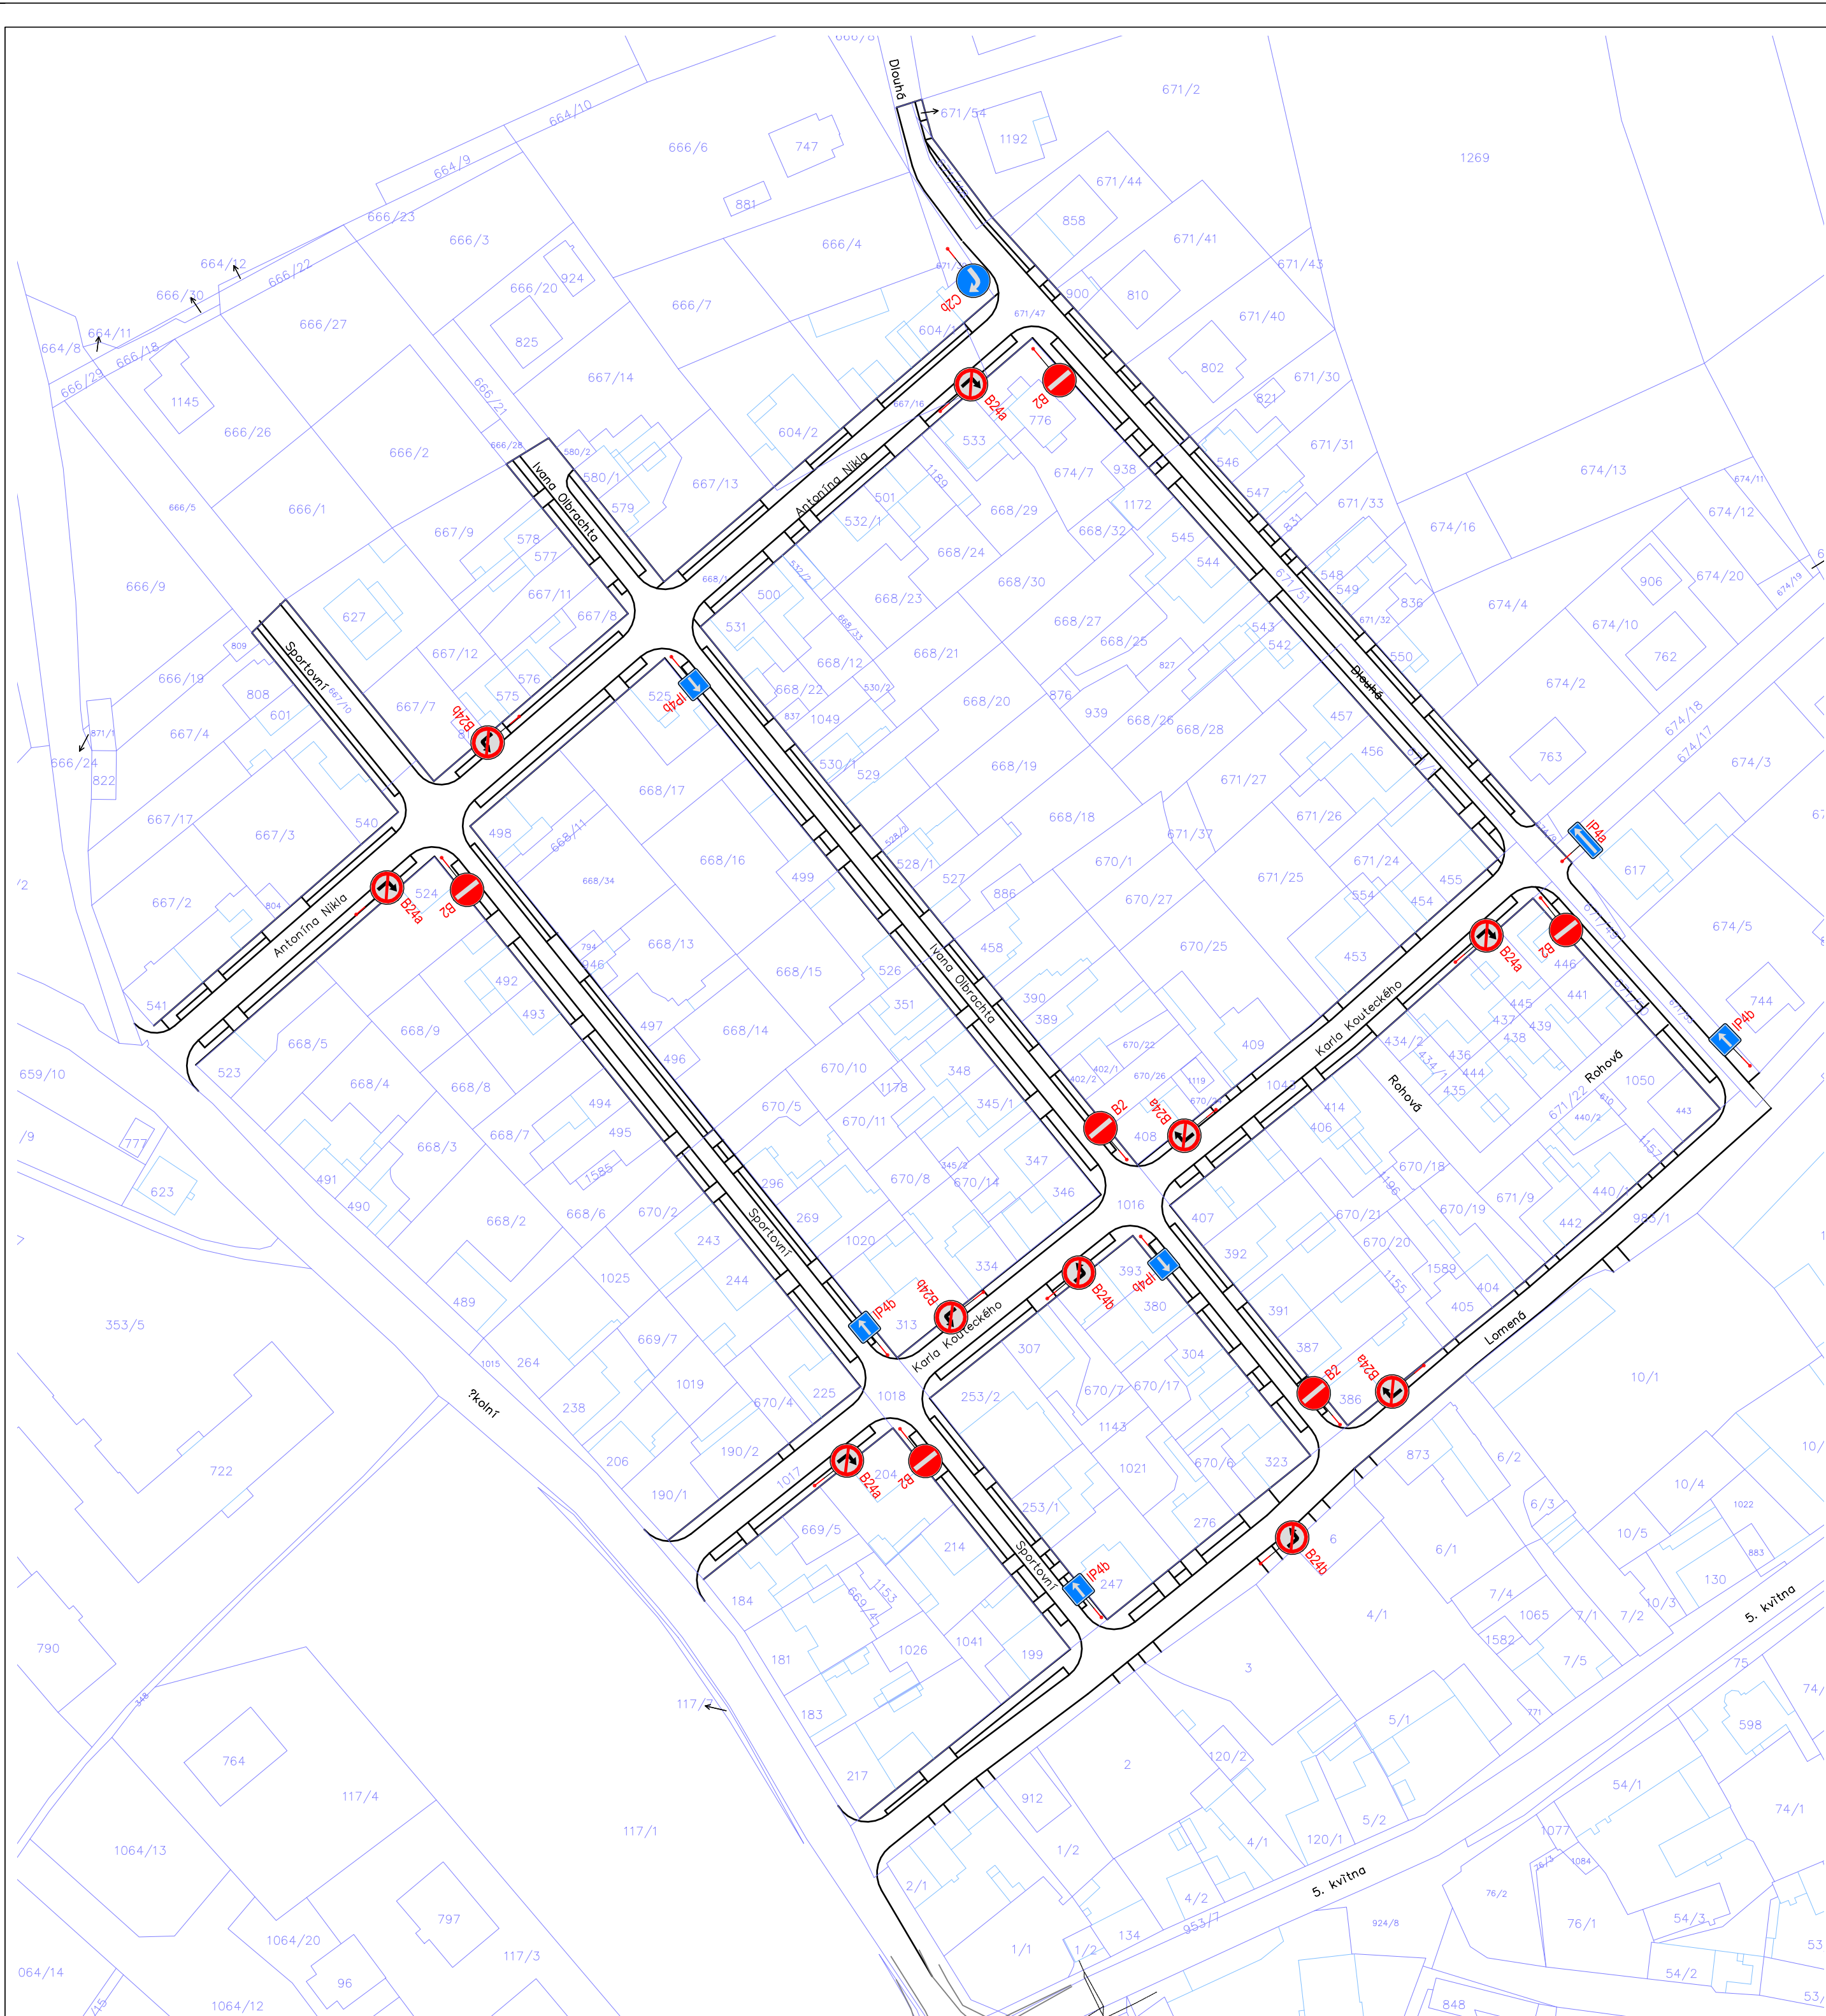


 NOVĚ NAVRŽENÉ SVISLÉ DOPRAVNÍ ZNAČENÍ - BAREVNÉ OZNAČENÍ

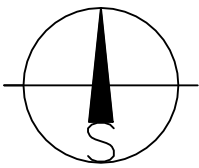

VARIANTA 1


ZODP. PROJ.	VYPRACOVAL	KONTROLOVAL	 Projektční kancelář Školní 3635, 430 01 Chomutov tel.: 775 220 397 info@iqprojekt.cz
Ing. Šárka Pelcová		Ing. Šárka Pelcová	
KRAJ: Středočeský	ST.ÚŘAD: Kladno		
INVESTOR: Obec Pchery			
Revitalizace obytných čtvrtí Hřbitovní a Humny, Pchery Studie dopravního řešení a návrh zpevněných ploch ČTVRTĚ HŘBITOVNÍ			
SITUACE - DOPRAVNÍ ŘEŠENÍ		FORMÁT	2xA4
		DATUM	03/2022
		ÚČEL	STUDIE
		ČÍSLO ZAKÁZKY	
		MĚŘÍTKO	ČÍSLO VÝKRESU
		1:1000	03

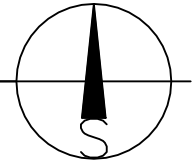

VARIANTA 1

ZODP. PROJ.	VYPRACOVAL	KONTROLOVAL	 Projektční kancelář Školní 3635, 430 01 Chomutov tel.: 775 220 397 info@iqprojekt.cz	
Ing. Šárka Pelcová		Ing. Šárka Pelcová		
KRAJ: Středočeský	ST.ÚŘAD: Kladno			
INVESTOR: Obec Pchery				
Revitalizace obytných čtvrtí Hřbitovní a Humny, Pchery Studie dopravního řešení a návrh zpevněných ploch ČTVRTĚ HŘBITOVNÍ			FORMÁT2xA4	
			DATUM03/2022	
			ÚČELSTUDIE	
			ČÍSLO ZAKÁZKY	
ZPŮSOB VEDENÍ DOPRAVY			MÉRÍTKO	ČÍSLO VÝKRESU
			1:1000	01

- NAVRHOVANÁ PARKOVACÍ STÁNÍ ZE ZÁMKOVÉ DLÁŽBY II. 80 mm, BARVA ŠEDÁ
OHRANIČENÁ SILNIČNÍMI OBRUBNÍKY
- NAVRHOVÁNE SJEZDY Z JEDNOTLIVÝCH STAVEBNÍCH POZEMKŮ ZE ZÁMKOVÉ DLÁŽBY
II. 80mm BARVA ŠEDÁ OD VOZOVKY ODDĚLENÉ NAJEZDOVÝMI OBRUBAMI
- NAVRHOVANÝ CHODNÍK ZE ZÁMKOVÉ DLÁŽBY II. 80mm BARVA ŠEDÁ OHRANIČENÝ
ZAHRAZNÍMI OBRUBNÍKY
- ZELENÉ PLOCHY - PŘÍPRAVA VÝSADBA TRVALEK A OKRASNÝCH TRAVIN
NENÁROČNÝCH NA ÚDRŽBU
- NAVRHOVANÁ ASFALTOVÁ VOZOVKA OHRANIČENÁ SILNIČNÍMI OBRUBNÍKY

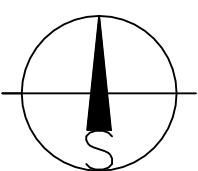

VARIANTA 1

ZODP. PROJ. Ing. Šárka Petřová	VYPRACOVAL Ing. Šárka Petřová	KONTROLOVAL Ing. Šárka Petřová
KRAJ - Středočeský	STÚŘAD - Kladno	
INVESTOR - Obec Píseň		
Revitalizace obytných čtvrtí Hřbitovní a Humny, Píseň Studie dopravního řešení a návrh zpevněných ploch ČTVRTĚ HŘBITOVNÍ		
SITUACE - ZPEVNĚNÉ PLOCHY	FORMÁT 2xA4	ČÍSLO ZAKÁZKY 1:500
	DATA 03/2022	ČÍSLO VÝKRESU 02
	ÚČEL STUDIE	

