


ZODP. PROJ.	VYPRACOVAL	KONTROLOVAL
Ing. Šárka Pelcová		Ing. Šárka Pelcová
KRAJ: Středočeský	ST.ÚŘAD: Kladno	
INVESTOR: Obec Pethery		
Revitalizace obytných čtvrtí Hřbitovní a Humny, Pethery Studie dopravního řešení a návrh zpevněných ploch ČTVRT' HUMNY		
ZPŮSOB VEDENÍ DOPRAVY		
MĚŘÍTKO		ČÍSLO VÝKRESU
1:1000		04
FORMÁT		
A4		
DATUM		
03/2022		
ÚČEL		
STUDIE		
ČÍSLO ZAKÁZKY		
1033		
MĚŘÍTKO		
1:1000		

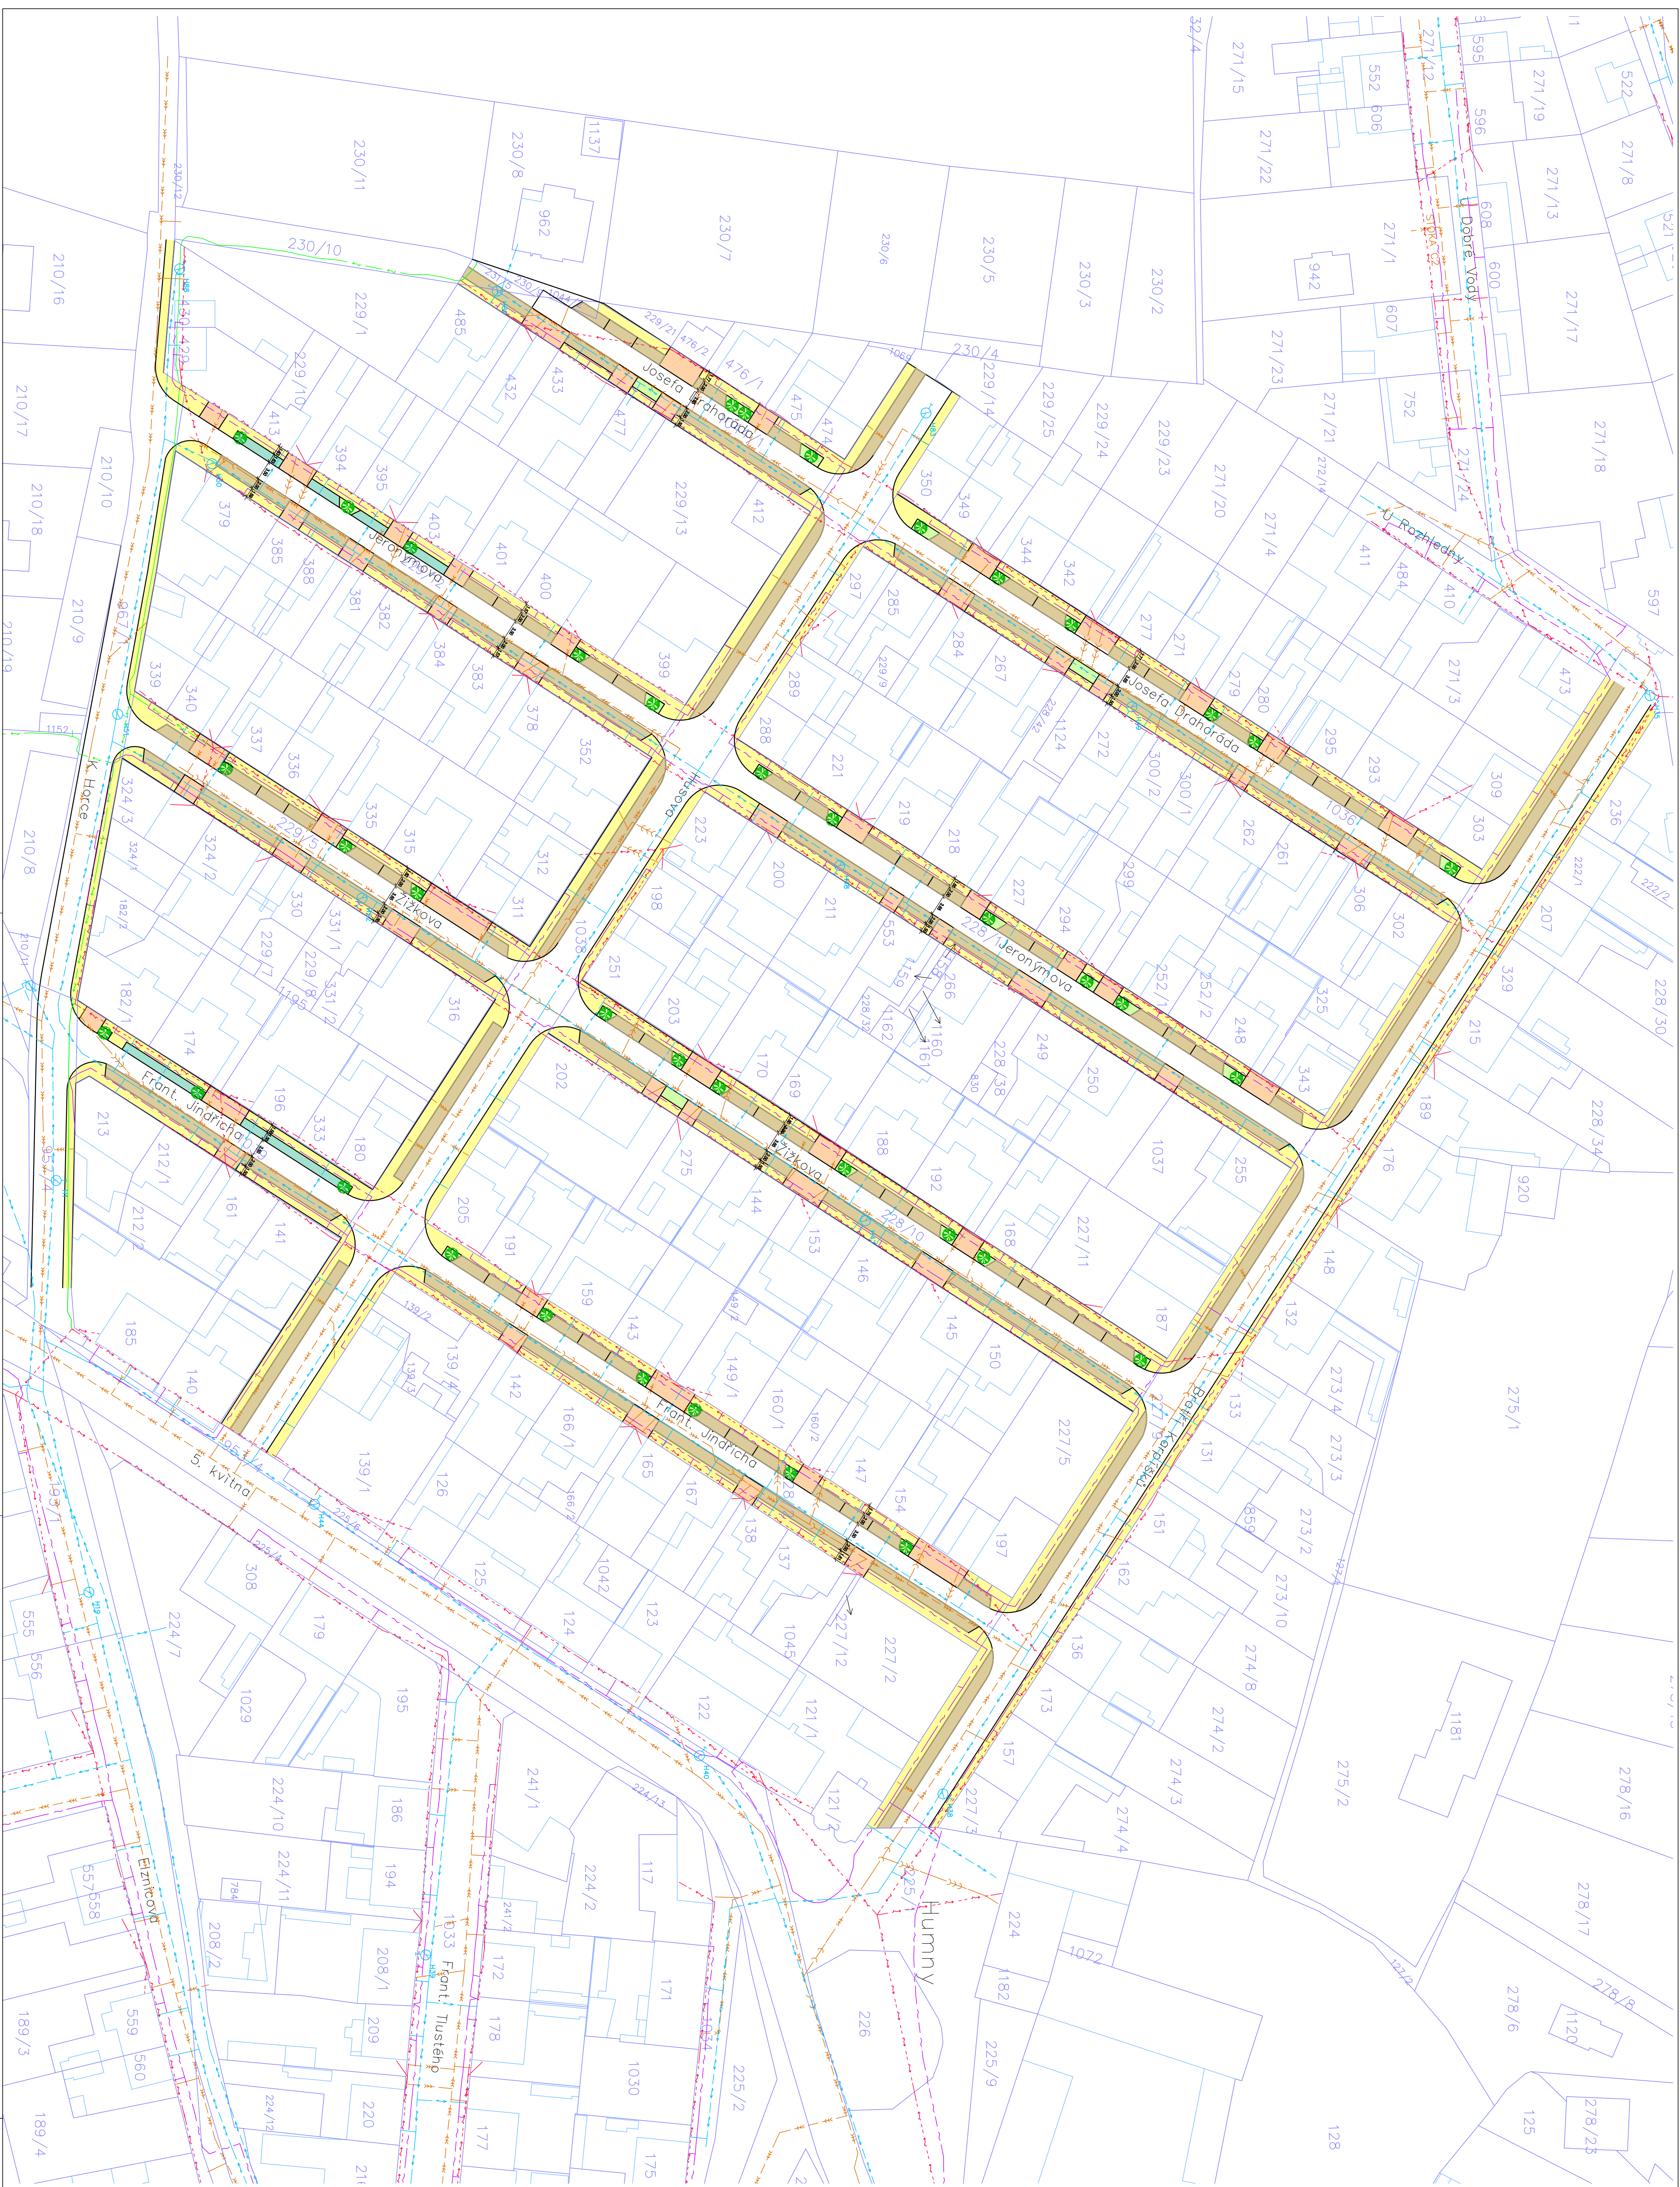


Projektant/autor
Ing. Šárka Pelcová
tel.: 775 220 387
info@projekt.cz


Šikovní 3635, 430 01 Chomutov
tel.: 775 220 387
info@projekt.cz





- NAVRHOVANÉ PARKOVACÍ STANJE ZE ZATVÁRNOVÉ DLAŽBY 1.80 mm, BÍLÁ, ŠEDÁ
- NAVRHOVANÉ SILNIČNÍ OBRUBNÍKY

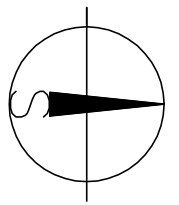


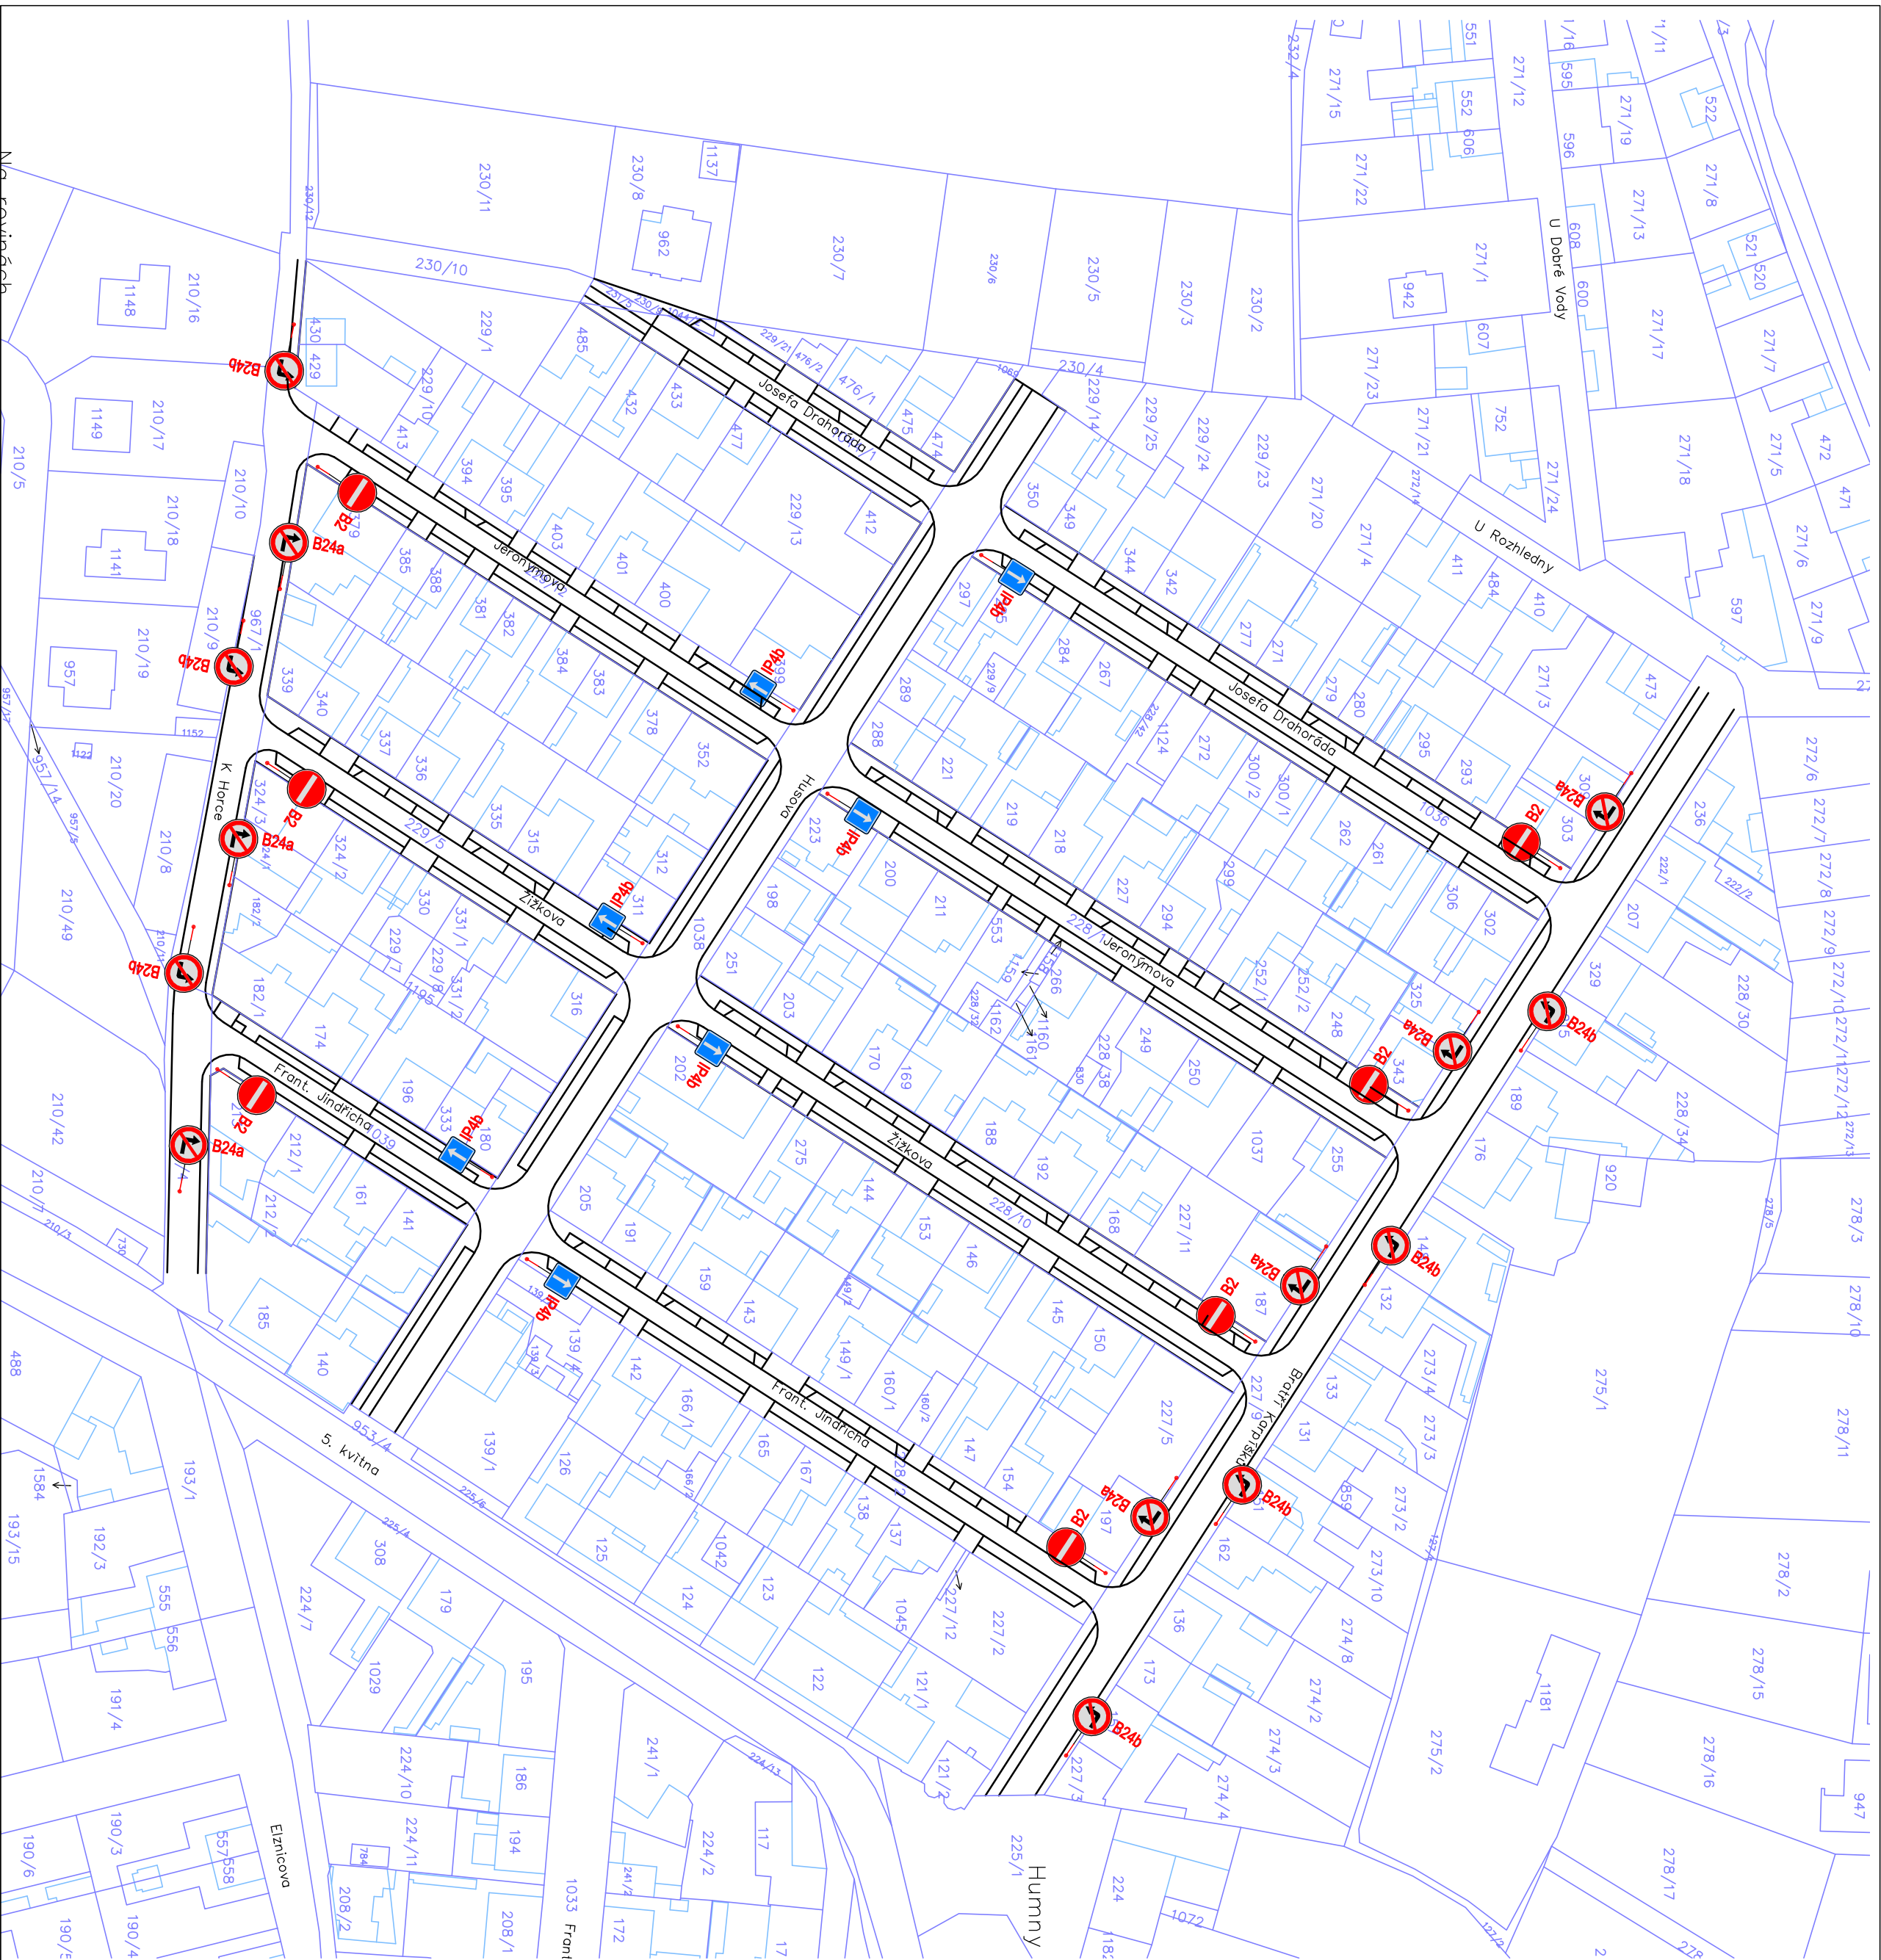


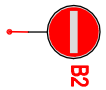 **B2**
NOVĚ NAVRŽENÉ SVISLÉ DOPRAVNÍ ZNAČENÍ - BAREVNÉ DZNAČENÍ

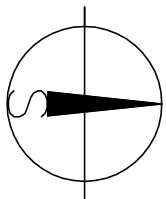


ZODP. PROJ.		VYPRACOVAL	KONTROLOVAL
Ing. Šárka Pelcová			Ing. Šárka Pelcová
KRAJ: Středočeský		ST.ÚŘAD: Kladno	
INVESTOR: Obec Pchery			
Revitalizace obytných čtvrtí Hřbitovní a Humny, Pchery Studie dopravního řešení a návrh zpevněných ploch ČTVŘT HUMNY			
SITUACE - DOPRAVNÍ ŘEŠENÍ			
MĚŘÍTKO		ČÍSLO VÝKRESU	
1:1000		06	

VZOROVÝ ŘEZ 1 – OBOUSMĚRNÁ KOMUNIKACE

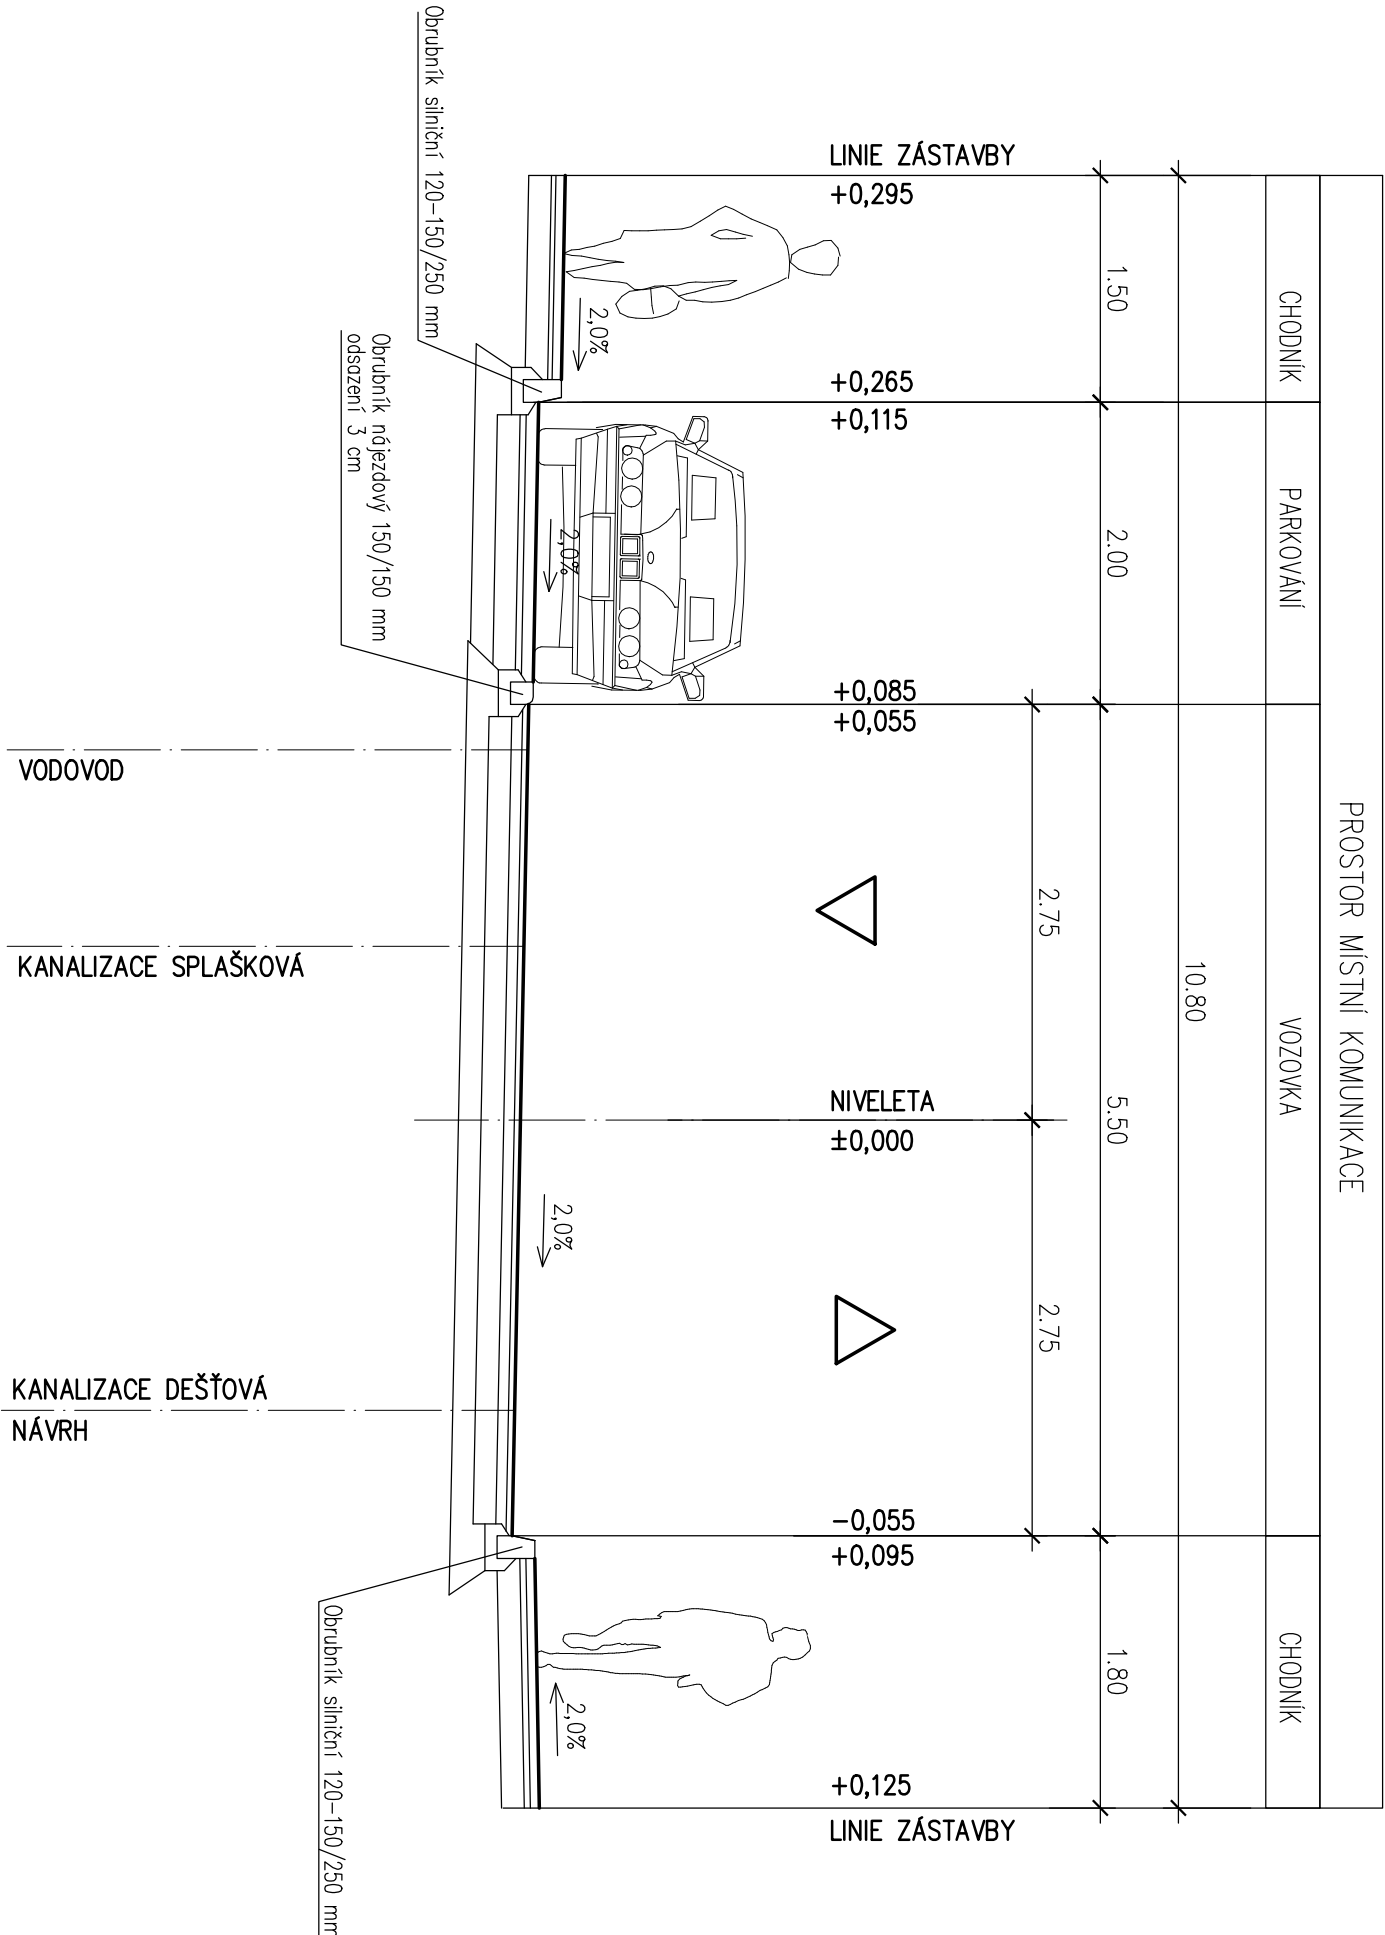

VZOROVÝ ŘEZ 2 – JEDNOSMĚRNÁ KOMUNIKACE

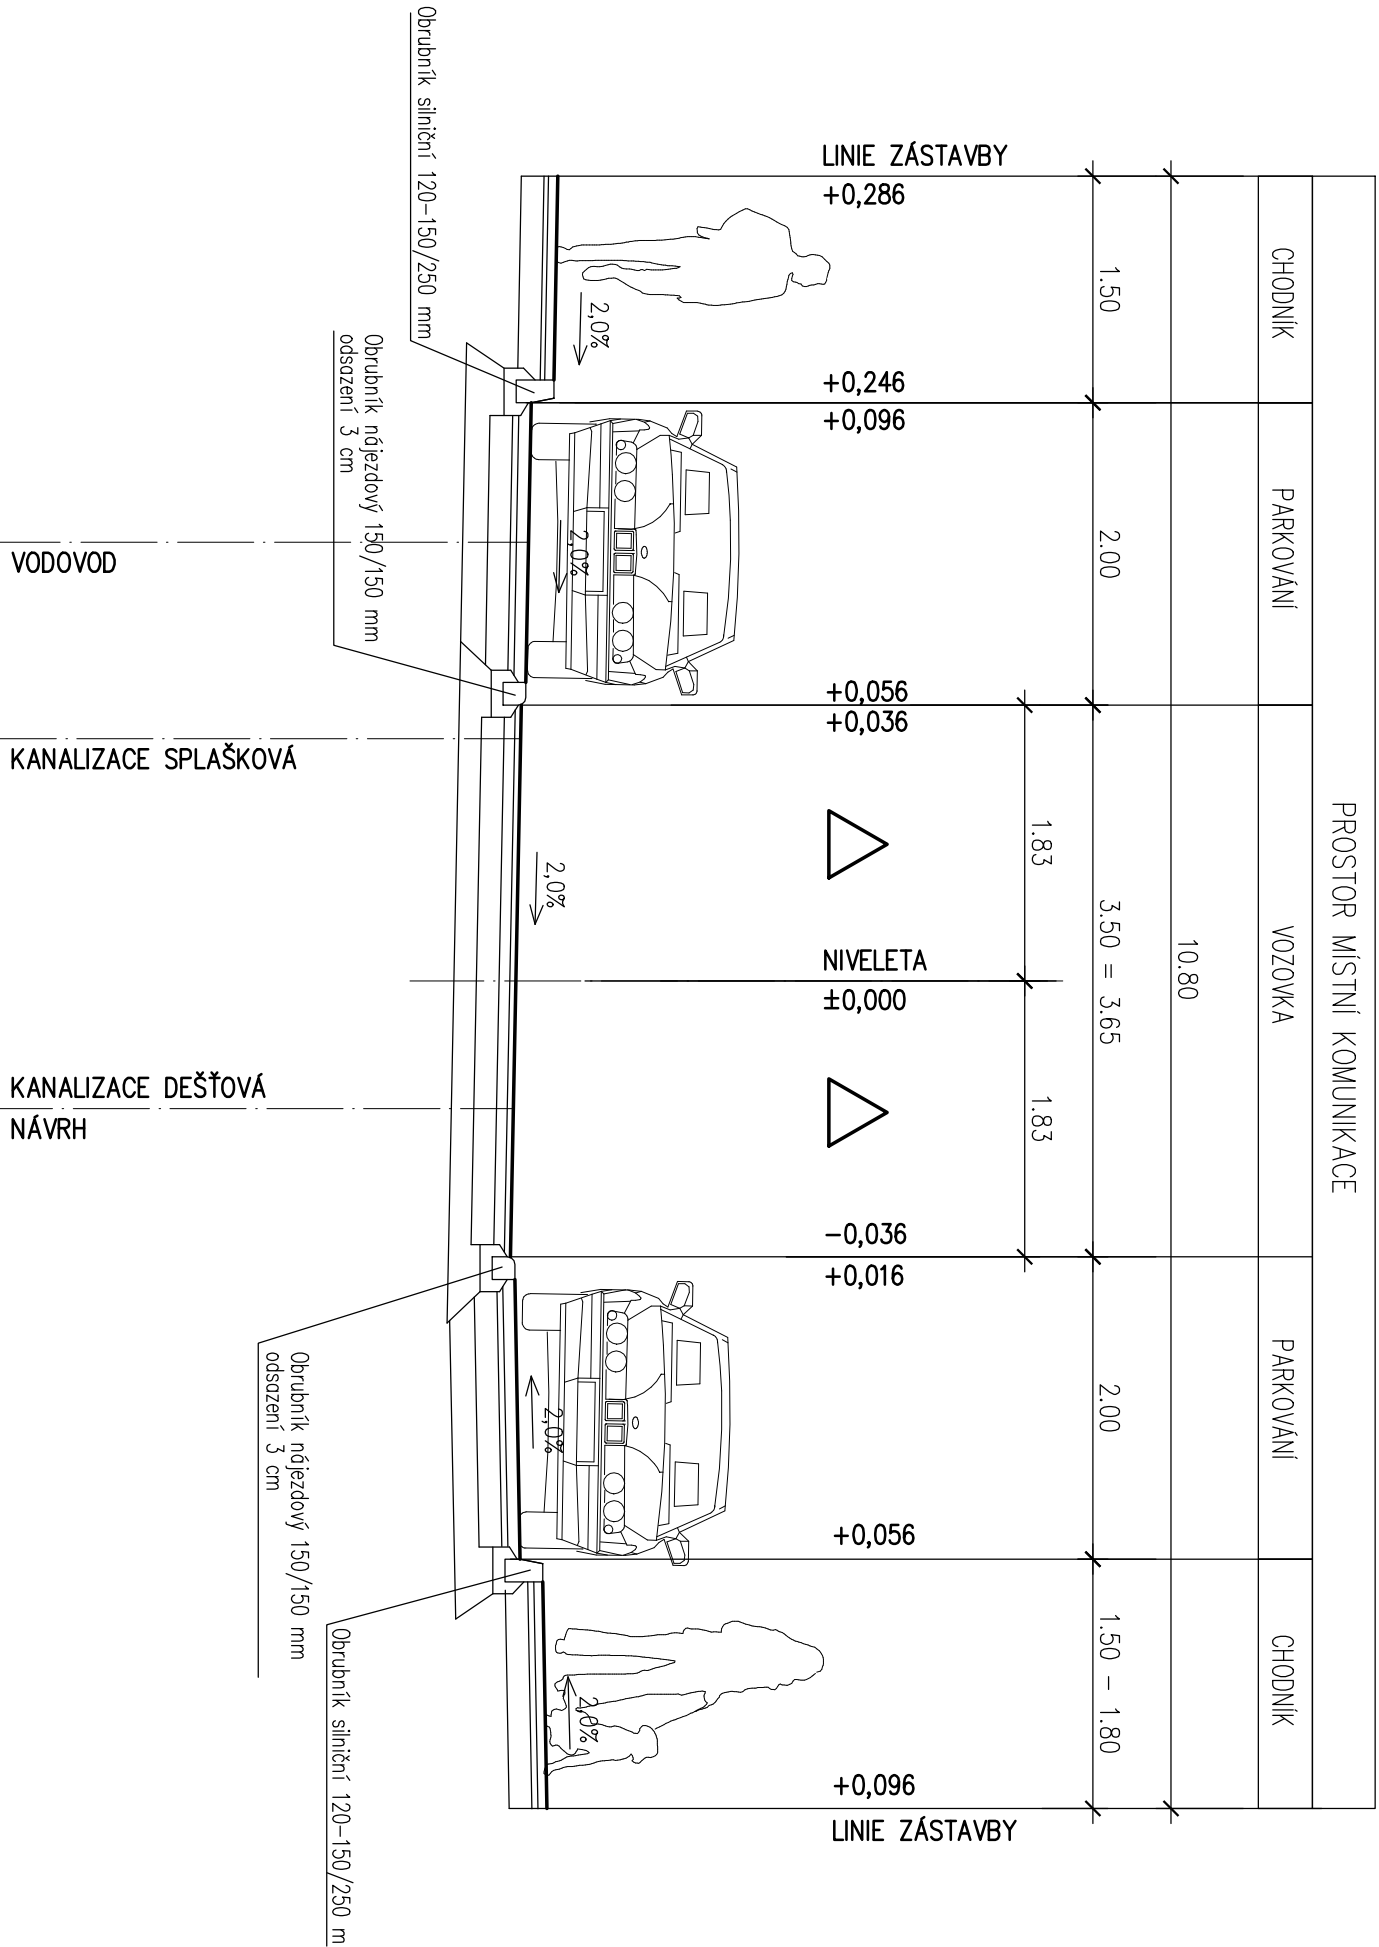

ZODP. PROJ.	VYPRACOVAL	KONTROLOVAL
Ing. Šárka Pelcová		Ing. Šárka Pelcová
KRAJ: STŘEDOČESKÝ	ST. ÚŘAD: KLADNO	
INVESTOR: OBEC POHERY		
Revitalizace obytných čtvrtí Hřbitovní a Humny, Pohery Studie dopravního řešení a návrh zpevněných ploch ČTVRT' HUMNY		
FORMÁT	6x4	
DATAUM	03/2022	
ÚČEL	STUDIE	
ČÍSLO ZAKÁZKY		
MĚRITKO	1:50	ČÍSLO VÝKRESU 07